


CARPINTERÍA EXTERIOR

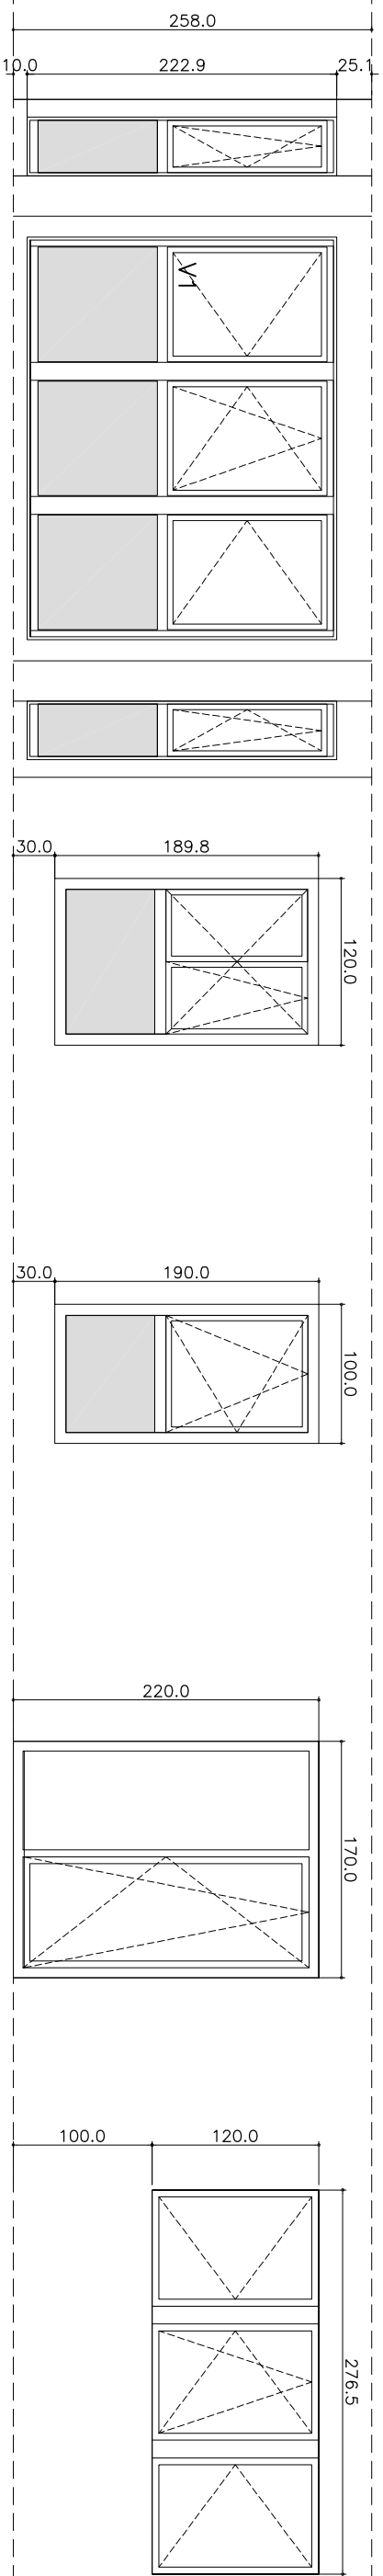


V1
 mirador de carpintería de aluminio RPT
 4 hojas frontales abatibles
 2 hojas laterales oscilobatientes
 5 hojas inferiores fijas
 vidrio Climait 6.15.4
 vidrios inferiores Stadip 3+3/15/4 con butiral
 persianas de aluminio
 7 uds.

V2
 ventana de aluminio RPT
 2 hojas superiores oscilobatiente
 1 hoja inferior fija
 vidrio Climait 6.15.4
 hoja inferior Stadip 3+3/15/4 con butiral
 persiana de aluminio
 14 uds.

V3
 ventana de aluminio RPT
 1 hoja superior oscilobatiente
 1 hoja inferior fija
 vidrio Climait 6.15.4
 hoja inferior Stadip 3+3/15/4 con butiral
 persiana de aluminio
 8 uds.




V4
 ventana de aluminio RPT
 1 hoja oscilobatiente
 1 hoja fija
 vidrio Climait 3+3/15/4
 persiana de aluminio
 9 uds.

V5
 ventana de aluminio RPT
 4 hojas superiores abatibles (una oscilobatiente)
 vidrio Climait 3+3/15/4
 persiana de aluminio
 2 ud.

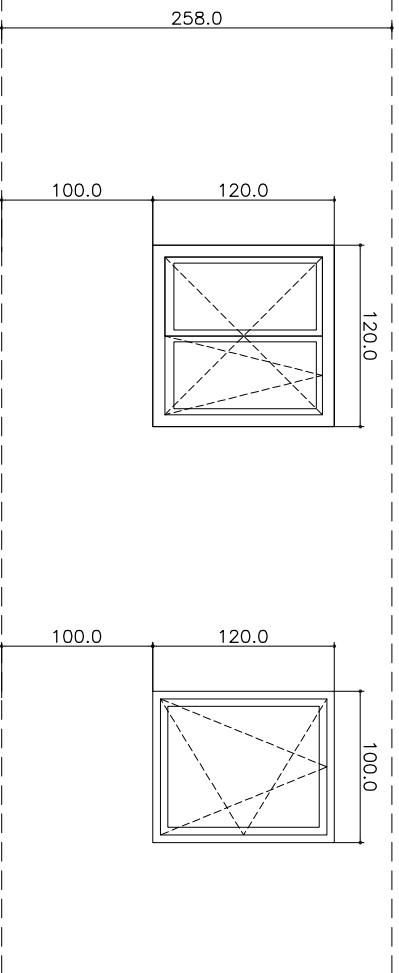

V6
 ventana de aluminio RPT
 2 hojas superiores oscilobatiente
 vidrio Climait 6.10.4
 persiana de aluminio
 3 uds.

V7
 ventana de aluminio RPT
 1 hoja superior oscilobatiente
 vidrio Climait 6.10.4
 persiana de aluminio
 1 ud.

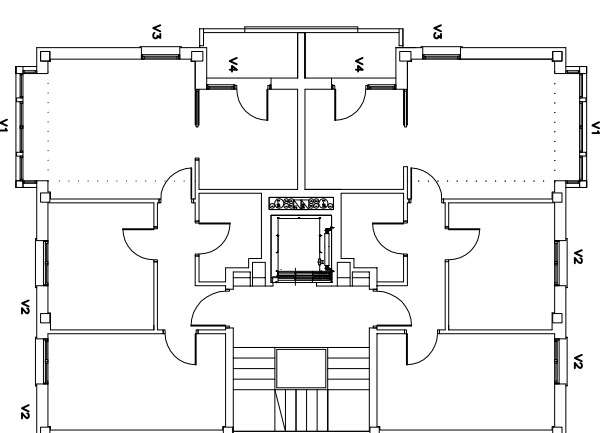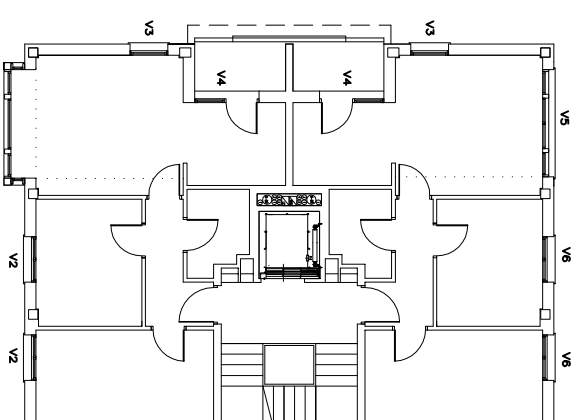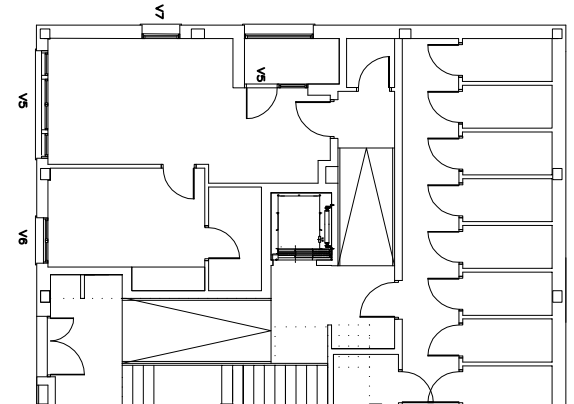

PROYECTO DE EJECUCION
REEDIFICACIÓN DE EDIFICIO DE VIVIENDAS

SITUACION
C/ TXABARRI 33, SESTAO

PLANO
MEMORIA DE CARPINTERIA EXTERIOR

ARQUITECTO
ANA GARIBSU BUESA

FECHA
MARZO 2013

ESCALA
 A3: 1/50
 A1: 1/25

