



EL PRESENTE DOCUMENTO ES COPIA DE SU ORIGINAL DEL QUE ES SU AUTOR EL ARQUITECTO D. AITOR FERNÁNDEZ ONEKA. SU UTILIZACIÓN TOTAL O PARCIAL, ASÍ COMO CUALQUIER REPRODUCCIÓN O CEBIÓN A TERCEROS REQUERIRÁ LA PREVIA AUTORIZACIÓN EXPRESA DE SU AUTOR QUEDANDO EN TODO CASO PROHIBIDA CUALQUIER MODIFICACIÓN UNILATERAL DEL MISMO.

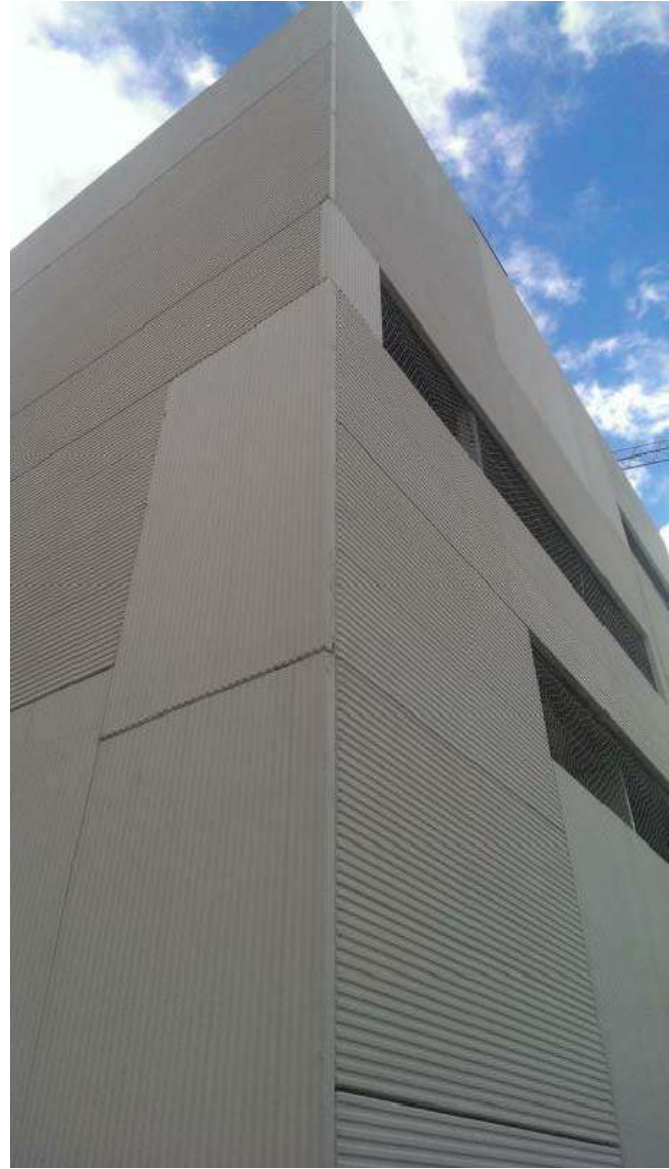

Fachada de panel prefabricado de hormigón (1) texturizado

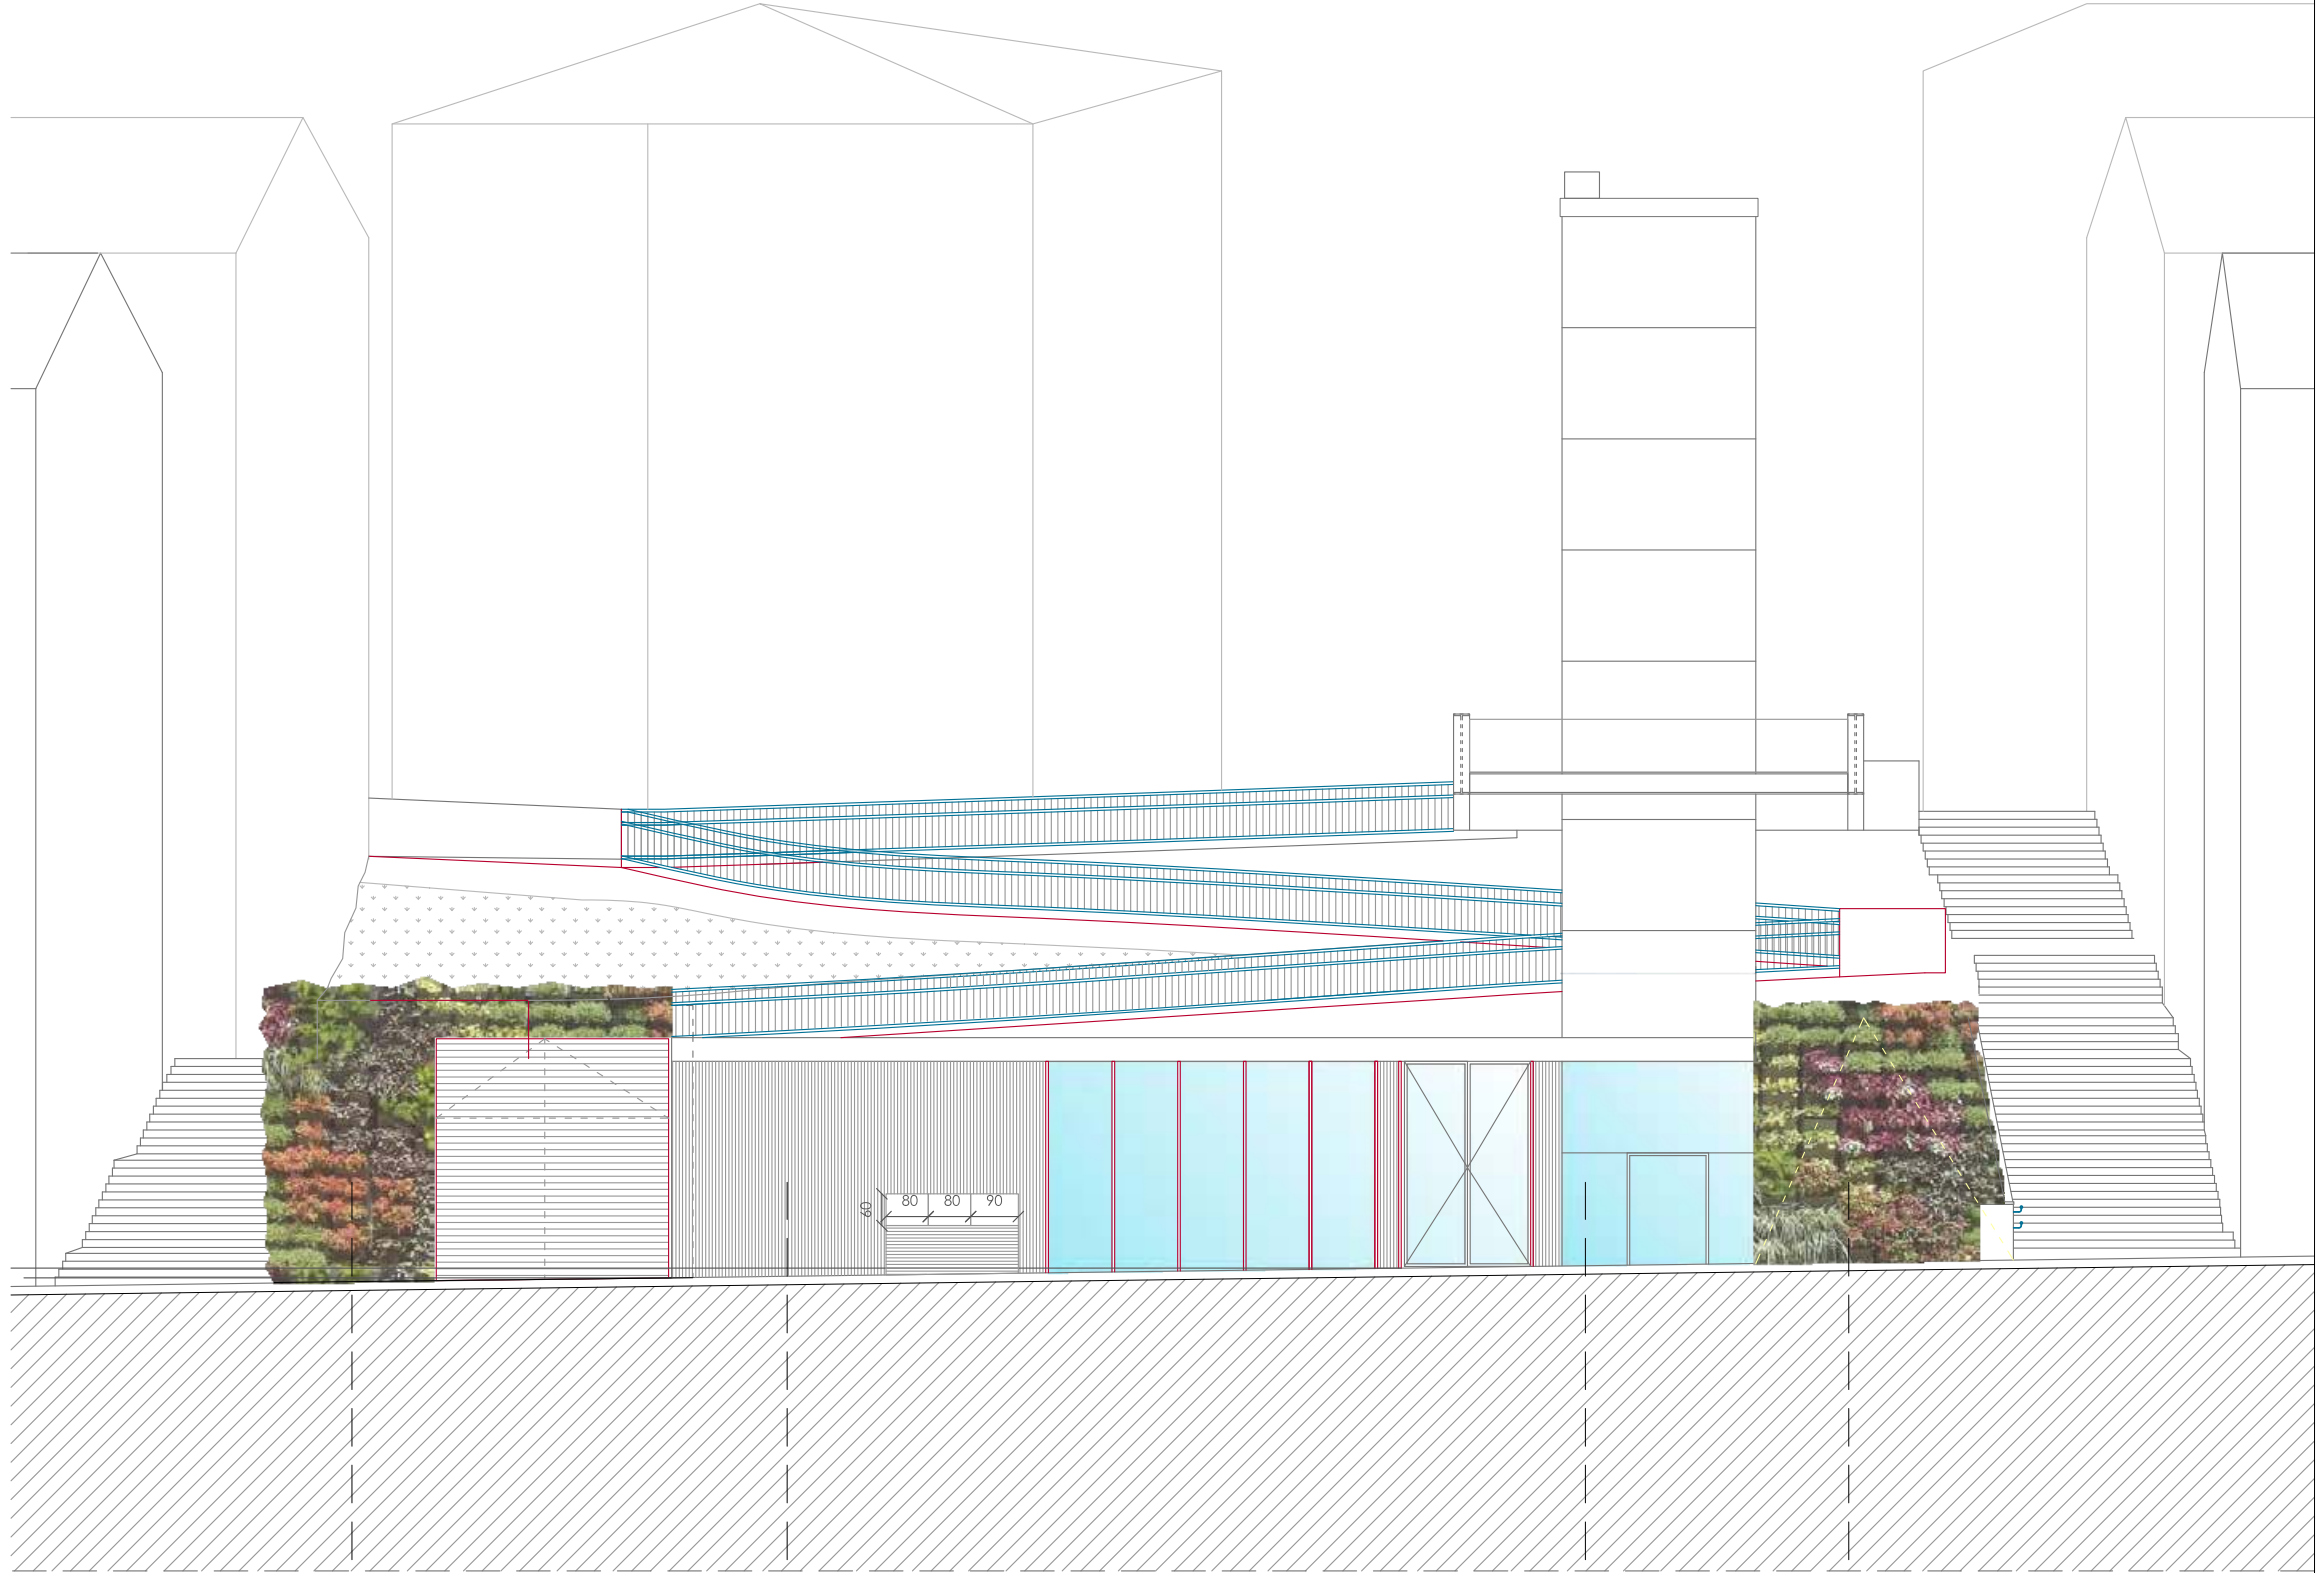

Muro vegetal

Fachada de panel prefabricado de hormigón(1)

Revestimiento de vidrio

Terreno en talud vegetal



AITOR FERNÁNDEZ ONEKA
arquitecto

JON LAURENZ SENOSIAIN
arquitecto colaborador



PROYECTO DE EJECUCIÓN - INFRAESTRUCTURA ARI
PLAZA VICENTE DÍEZ, SESTAO, BIZKAIA
LOCAL PARA INFRAESTRUCTURA ARI
ALZADO 1R.02 **A.05**
PROYECTO DE EJECUCIÓN SES BIO 1/150 JUNIO 2.018