


Planta emplazamiento E. 1:500

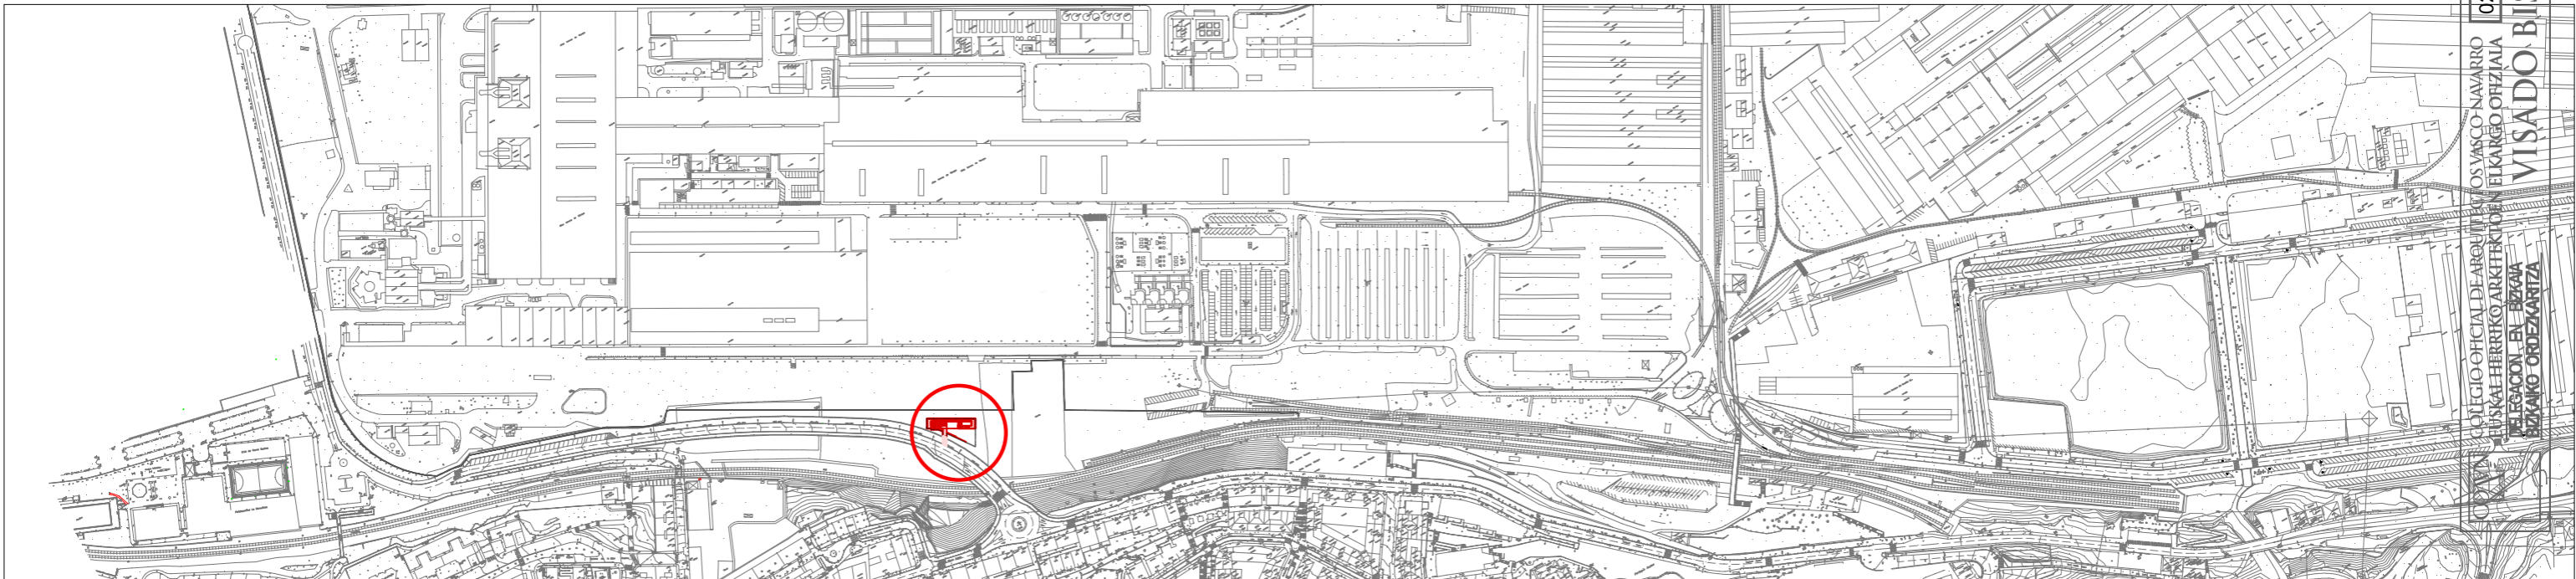

Planta situación E. 1:15000

COLEGIO OFICIAL DE ARQUITECTOS VASCO-NAVARRO  
 ELUSKALEHERRIKO ARKITEKTUEN ELKARGO OFIZIALA  
 EL EGAKON EL EIZAKA  
 EIZAKO ORDENANTZA  
 VISADO BISSATUA  
 02/03/2020

Sestaoko hiri igogailuaren gauzatzeko proiektua Proyecto de ejecución de ascensor urbano en Sestao		FASE. PROYECTO EJECUCIÓN
PROMOTOR Sestaoko Udala _ Ayuntamiento de Sestao	Planos de situación y emplazamiento	9 diciembre 2019
ARQUITECTOS Eduardo Landia Ormaetxea Eloi Landia Ormaetxea Alex Etxeberria Alerza		<b>DS.01</b>