



COAVN  
 COLEGIO OFICIAL DE ARQUITECTOS VASCO-NAVARRO  
 EUSKAL HERRIKO ARKITEKTEN ELKARGO OFIZIALA  
 DELEGACION EN BIZKAIA  
 BIZKAIA ORDEZKARITZA  
 02/03/2020  
**VISADO BISATUA**

Sestaoko hiri igogailuaren gauzatzeko proiektua Proyecto de ejecución de ascensor urbano en Sestao		FASE. PROYECTO EJECUCIÓN
PROMOTOR Sestaoko Udala _ Ayuntamiento de Sestao	DIBUJOS GENERALES. PLANTA ENTRADA SUPERIOR	09 DICIEMBRE 2019
ARQUITECTOS Eduardo Landia Ormaetxea Eloi Landia Ormaetxea Alex Etxeberria Aiertza	Revisión.	
		E 1:125
		<b>DG.01</b>

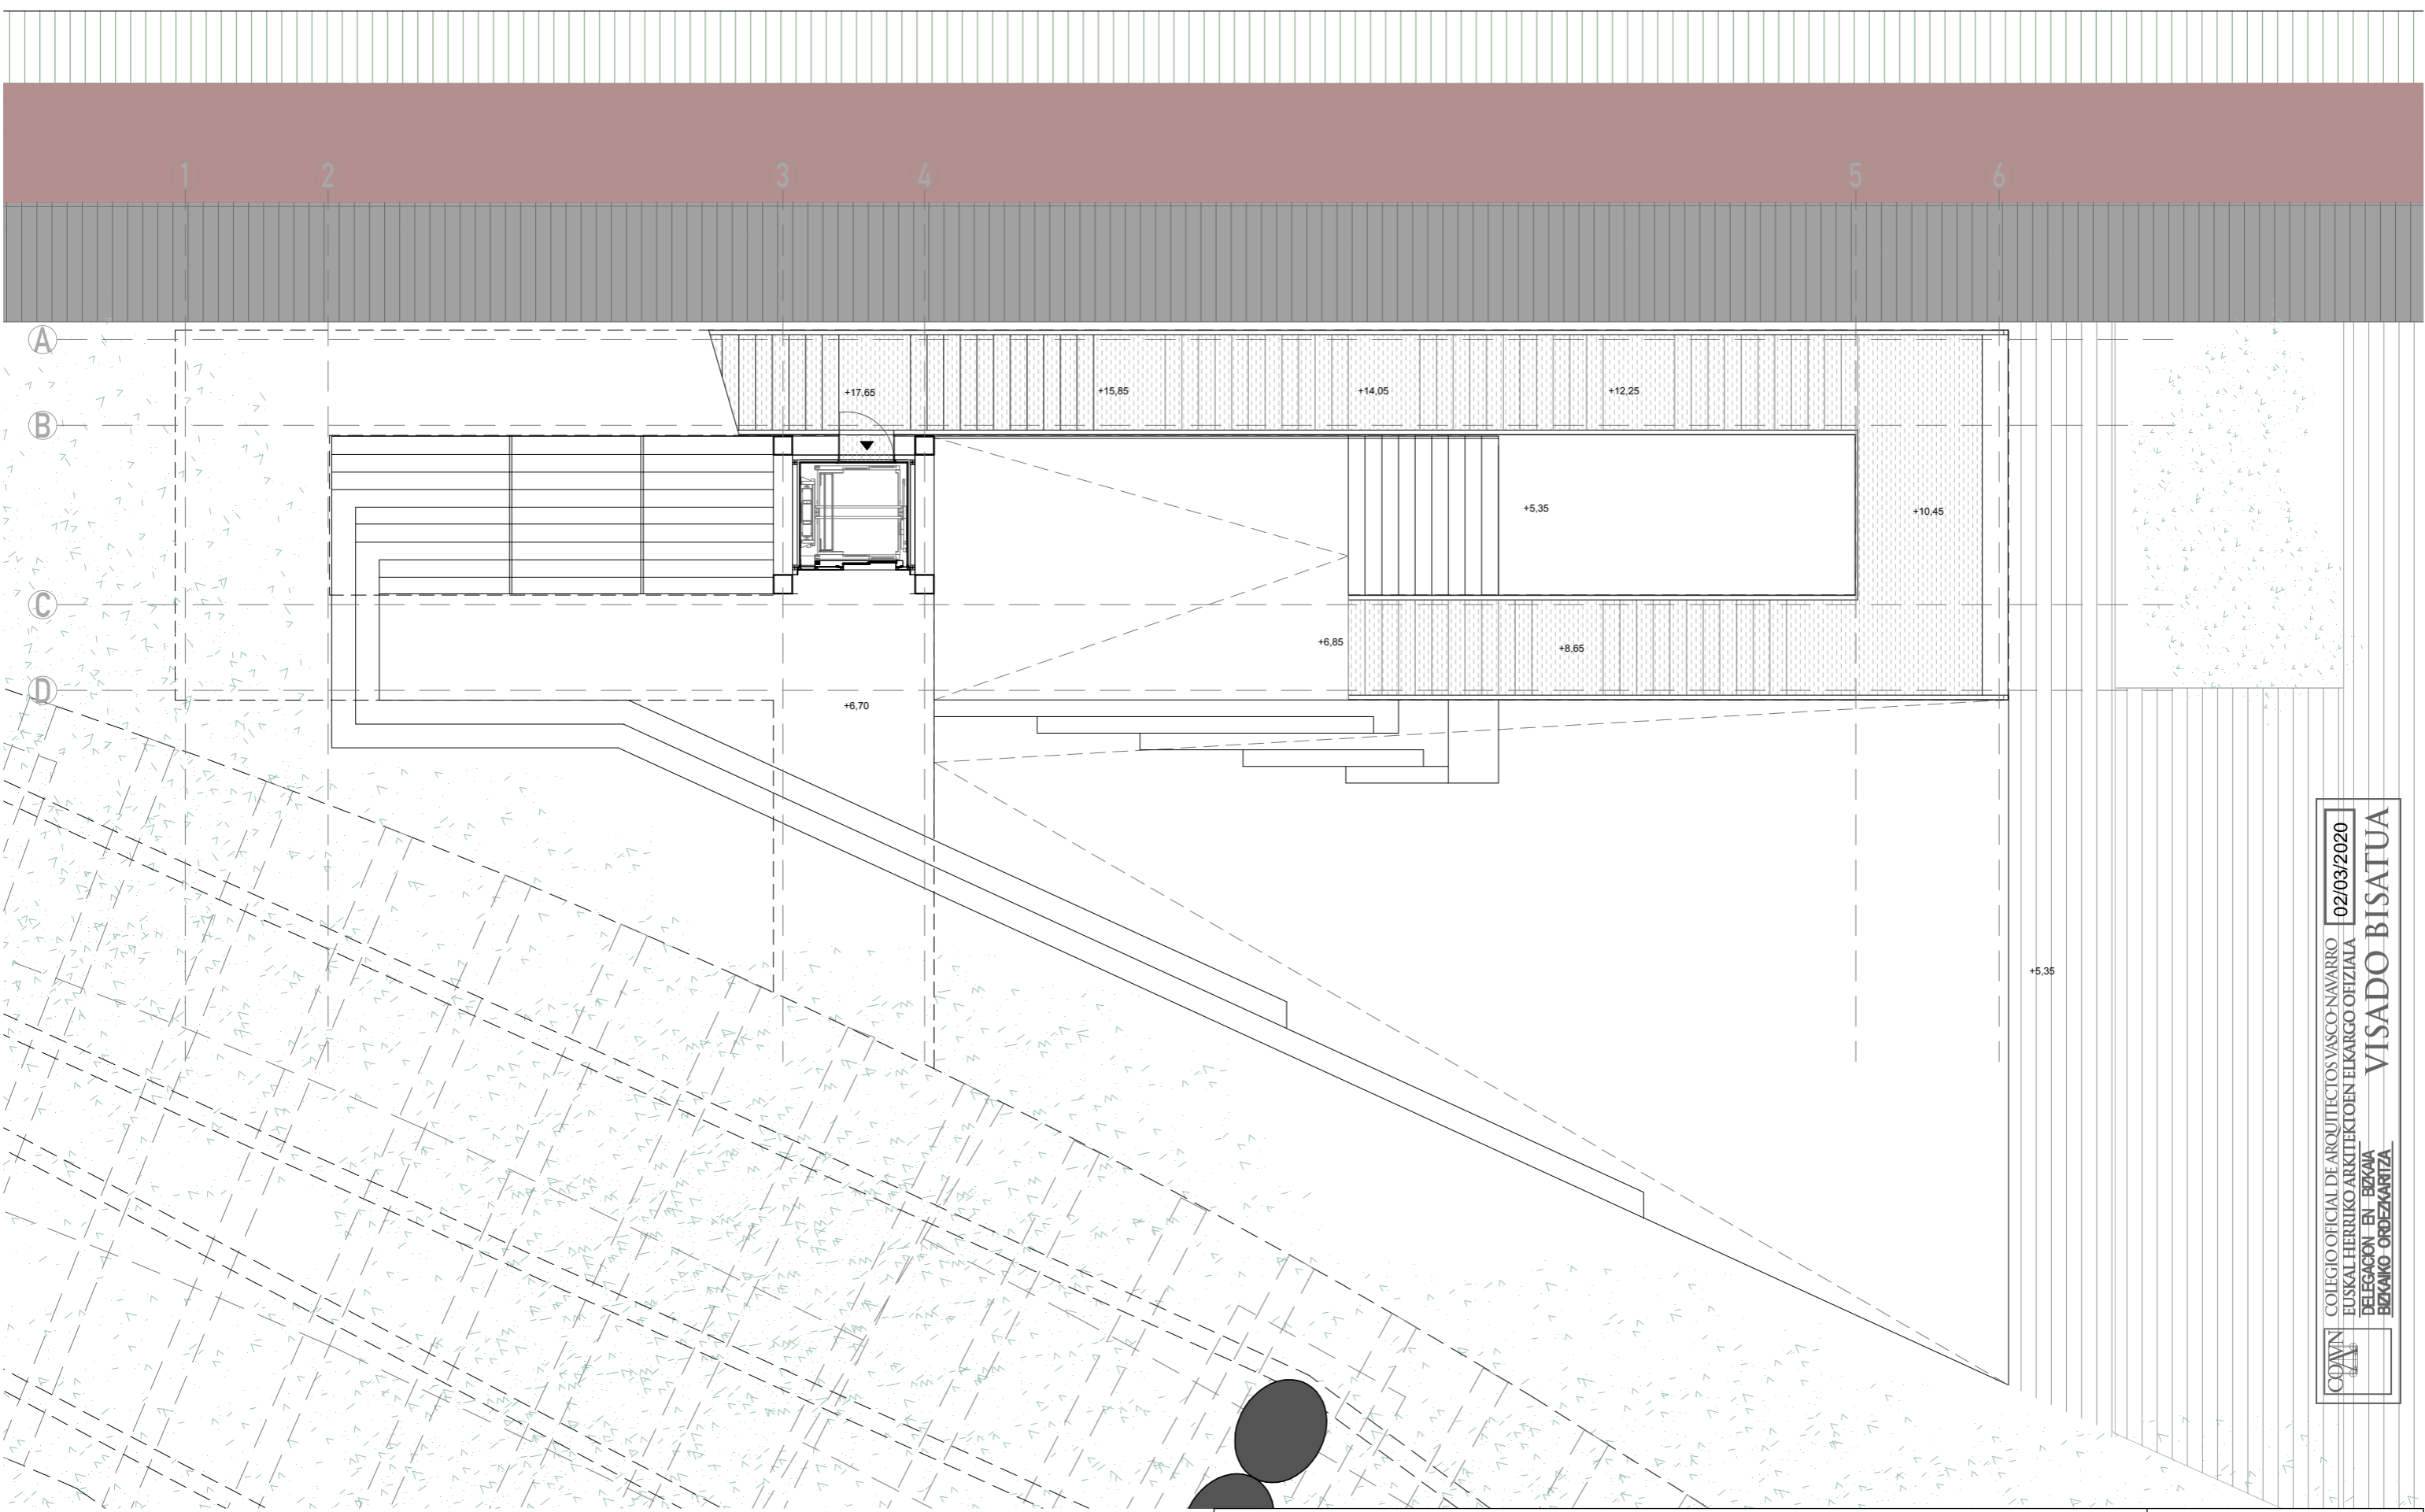


COAVN COLEGIO OFICIAL DE ARQUITECTOS VASCO-NAVARRO 02/03/2020  
 EUSKAL HERRIKO ARKITEKTEN ELKARGO OFIZIALA  
 DELEGACION EN BIZKAIA  
 BIZKAINO - ORDENANZITA  
**VISADO BISATUA**

Sestaoko hiri igogailuaren gauzatzeko proiektua  
 Proyecto de ejecución de ascensor urbano en Sestao  
 PROMOTOR  
 Sestaoko Udala \_ Ayuntamiento de Sestao  
 ARQUITECTOS  
 Eduardo Landia Ormaetxea Eloi Landia Ormaetxea Alex Etxeberria Alerza

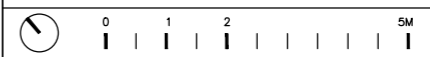DIBUJOS GENERALES. PLANTA ENTRADA INTERMEDIA  
 Revisión.  

 E 1:125

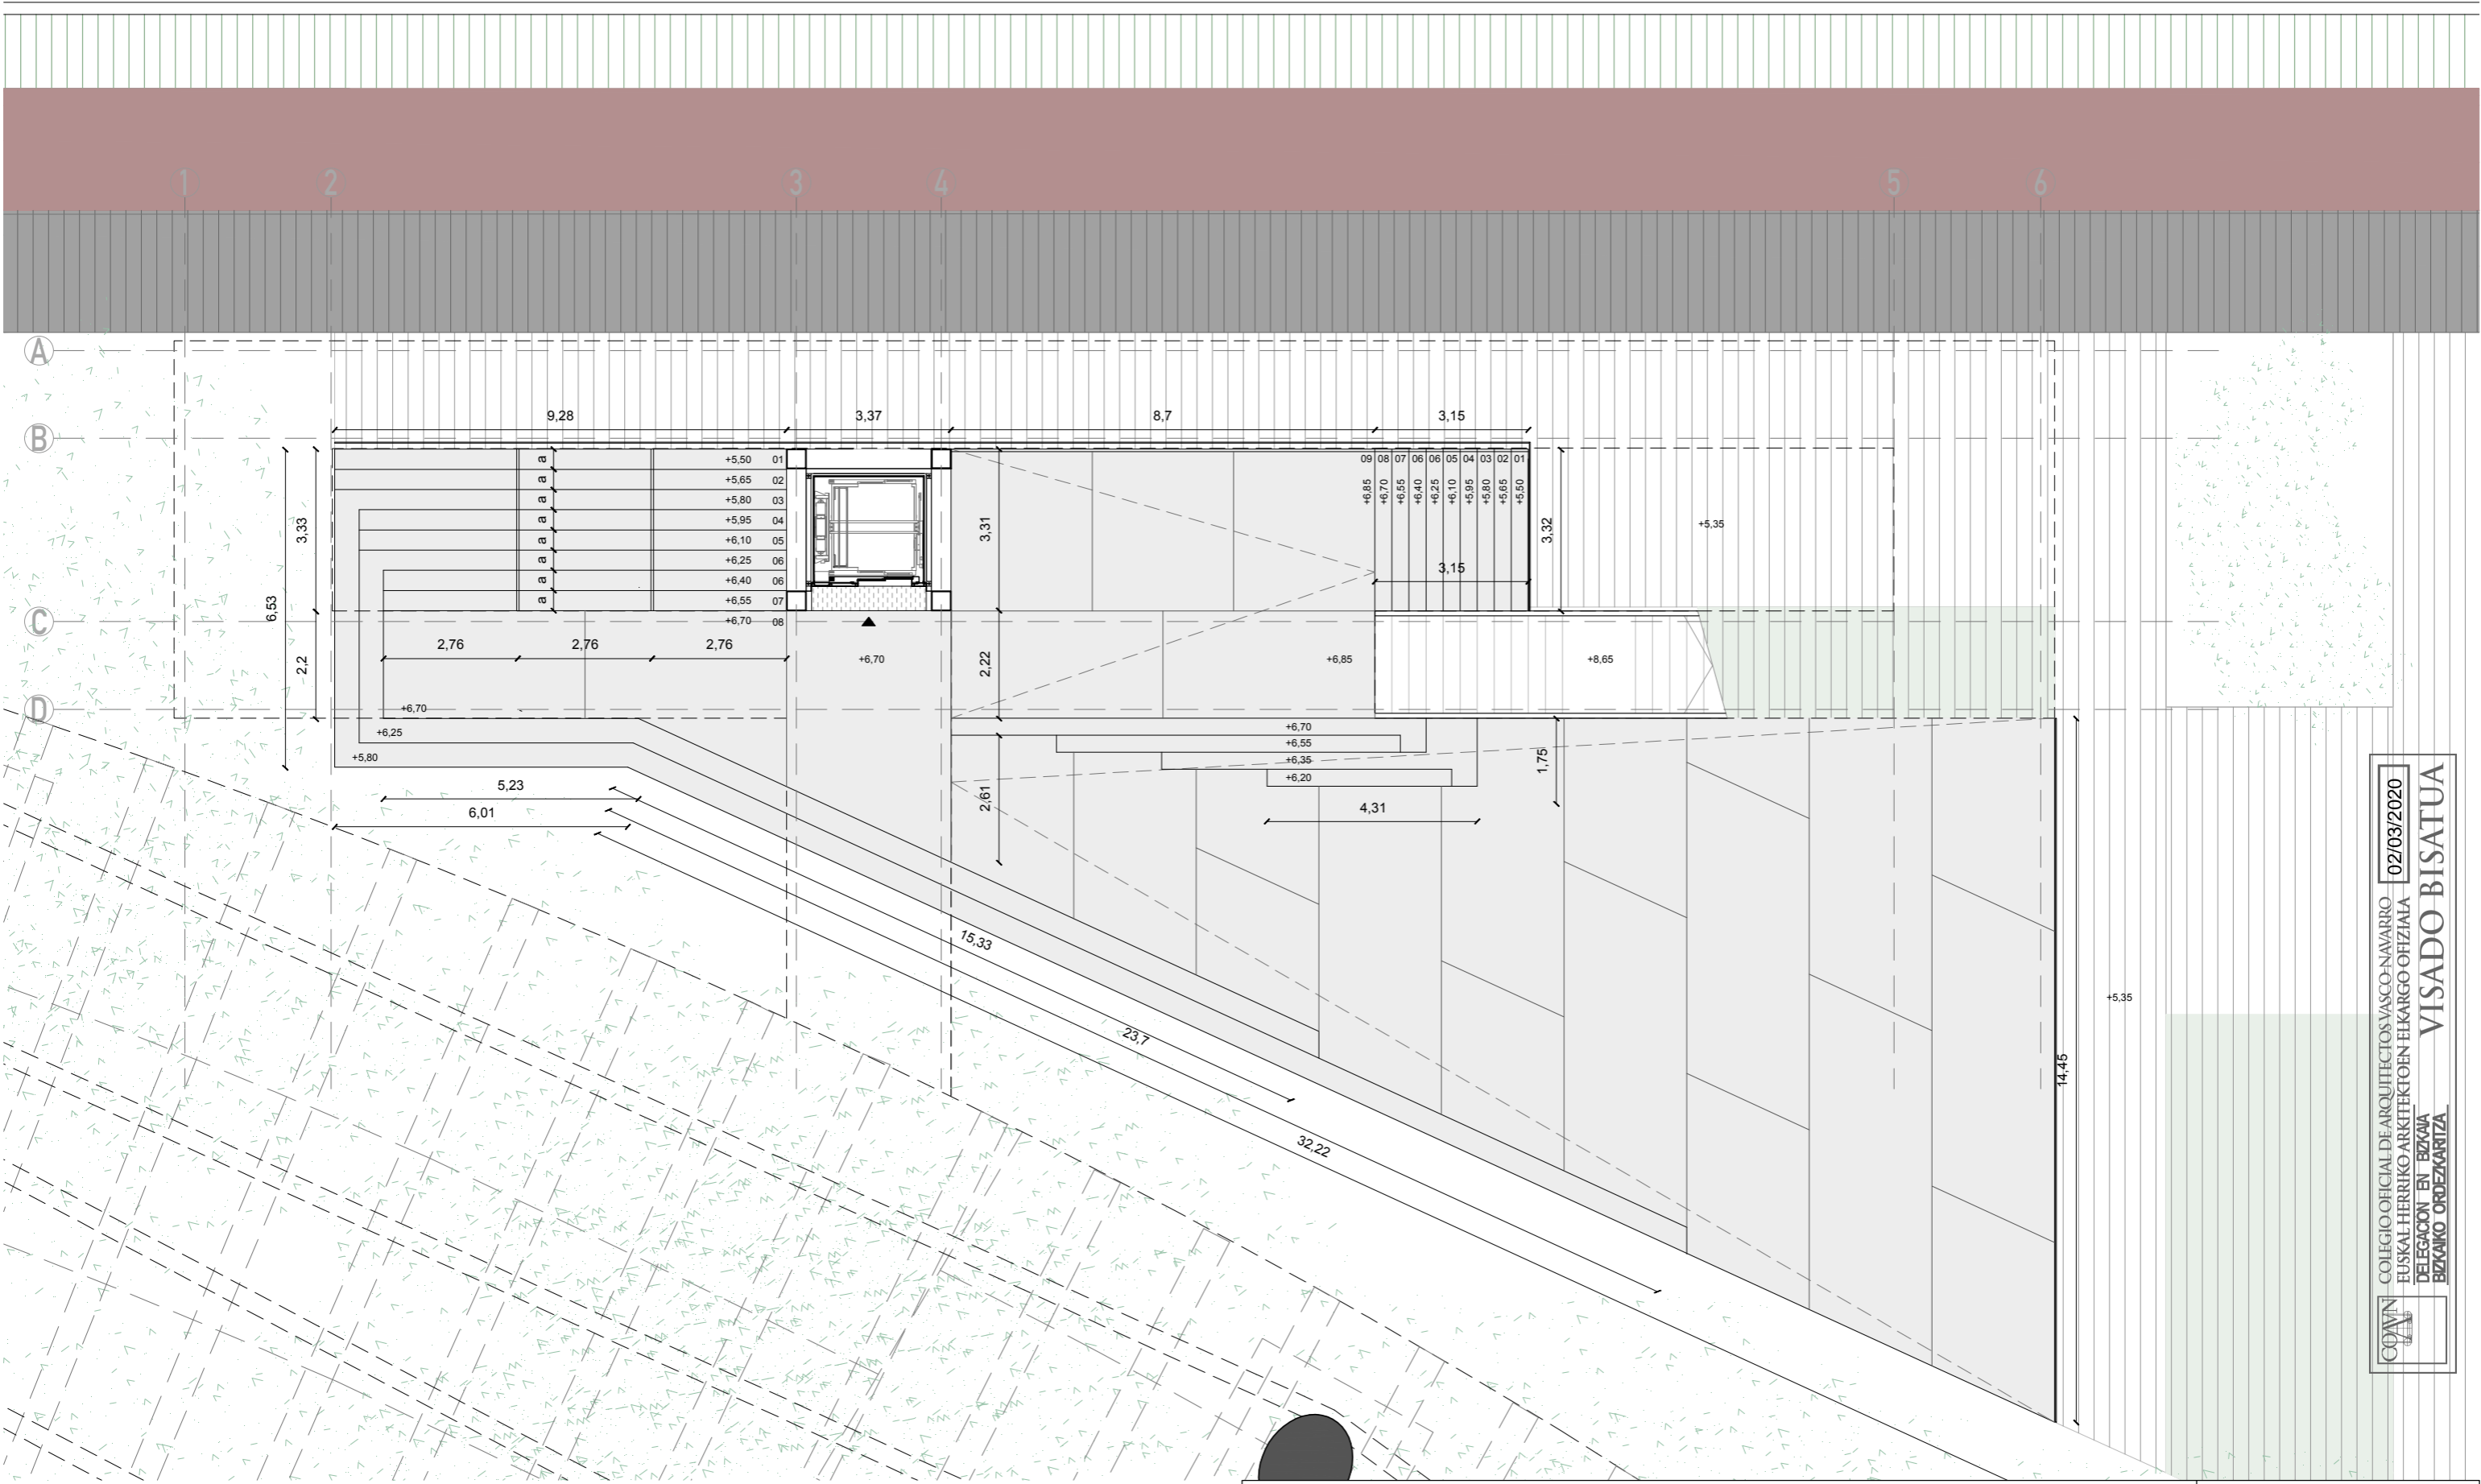FASE.  
 PROYECTO EJECUCIÓN  
 09 DICIEMBRE 2019  
**DC.02**




COAVN  
 COLEGIO OFICIAL DE ARQUITECTOS VASCO-NAVARRO  
 EUSKAL HERRIKO ARKITEKTEN ELKARGO OFIZIALA  
 DELEGACION EN BIZKAIA  
 BIZKAIA ORDIZABARITZA  
 VISADO BISATUA  
 02/03/2020


Sestaoko hiri igogailuaren gauzatzeko proiektua  
 Proyecto de ejecución de ascensor urbano en Sestao  
 PROMOTOR  
 Sestaoko Udala \_ Ayuntamiento de Sestao  
 ARQUITECTOS  
 Eduardo Landia Ormaetxea Eloi Landia Ormaetxea Alex Etxeberria Alerza

DIBUJOS GENERALES. PLANTA ENTRADA INFERIOR  
 Revisión.  
 0 1 2 5M  
 E 1:125

FASE.  
 PROYECTO EJECUCIÓN  
 09 DICIEMBRE 2019  
 DG.03

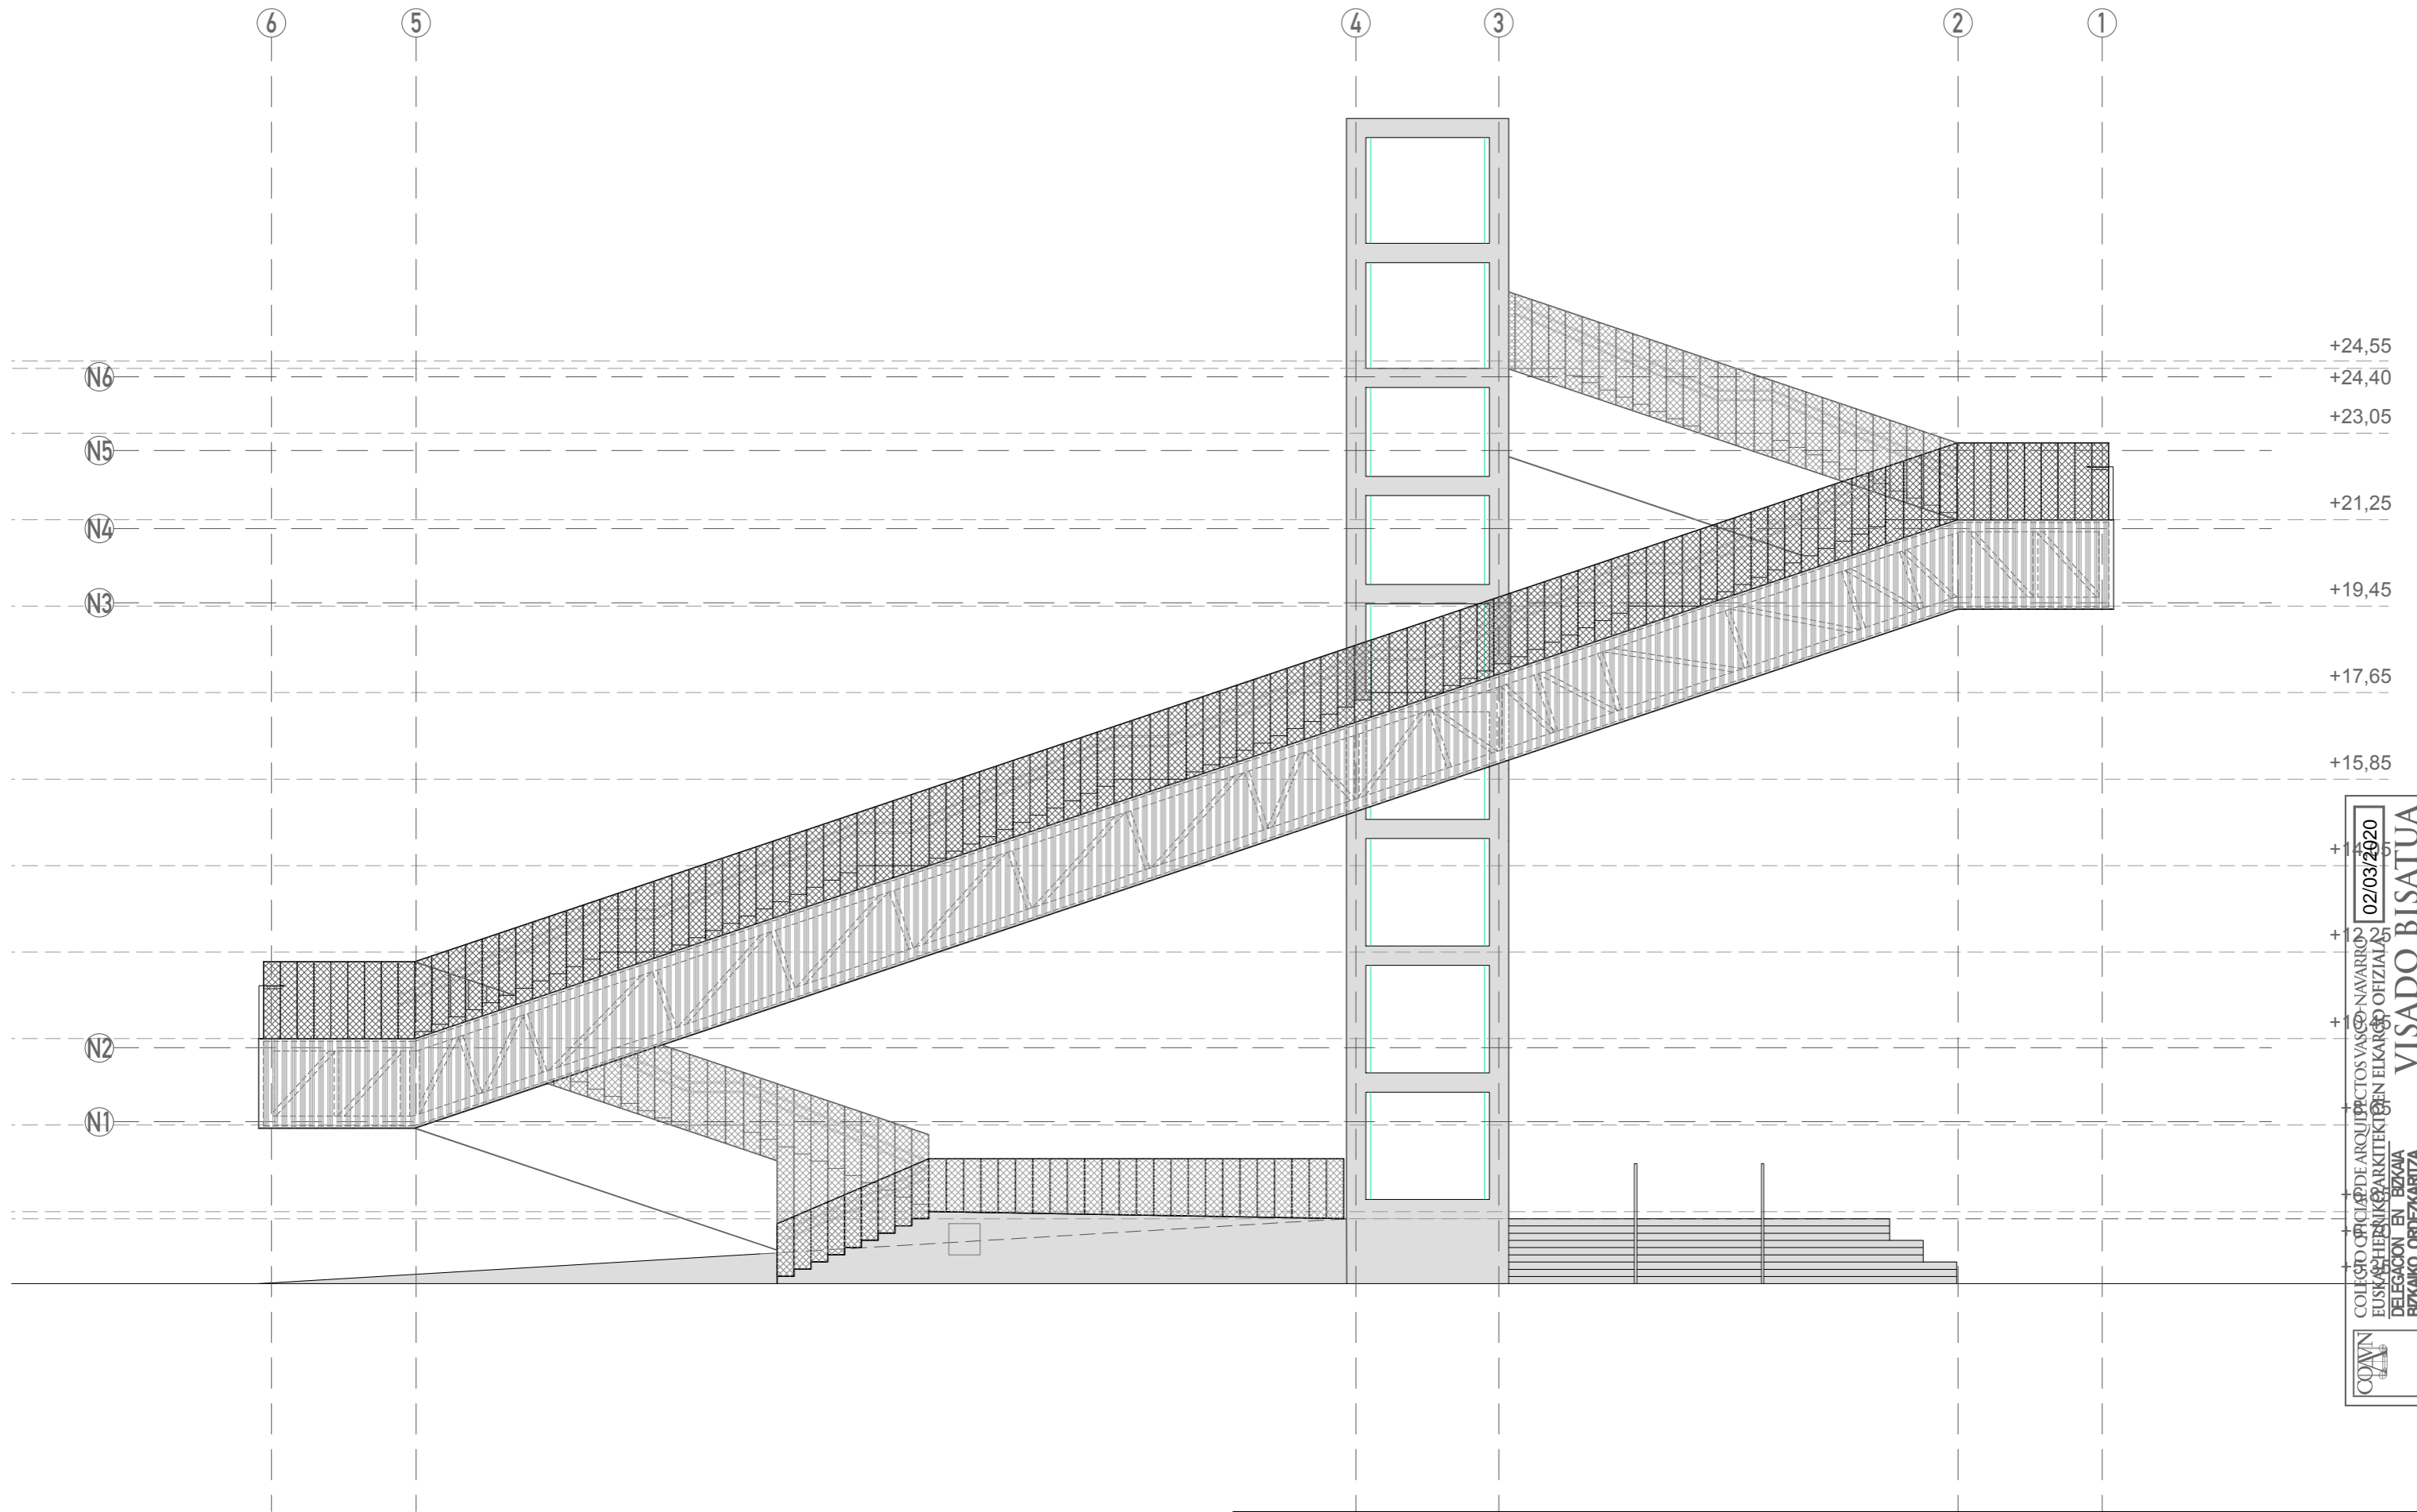


Sestaoko hiri igogailuaren gauzatzeko proiektua Proyecto de ejecución de ascensor urbano en Sestao		FASE. PROYECTO EJECUCIÓN	
PROMOTOR Sestaoko Udala _ Ayuntamiento de Sestao		09 DICIEMBRE 2019	
ARQUITECTOS Eduardo Landia Ormaetxea Eloi Landia Ormaetxea Alex Etxeberria Alerza		DIBUJO GENERAL. ALZADO NORTE	
Revisión.		E 1:125	
		DG.04	

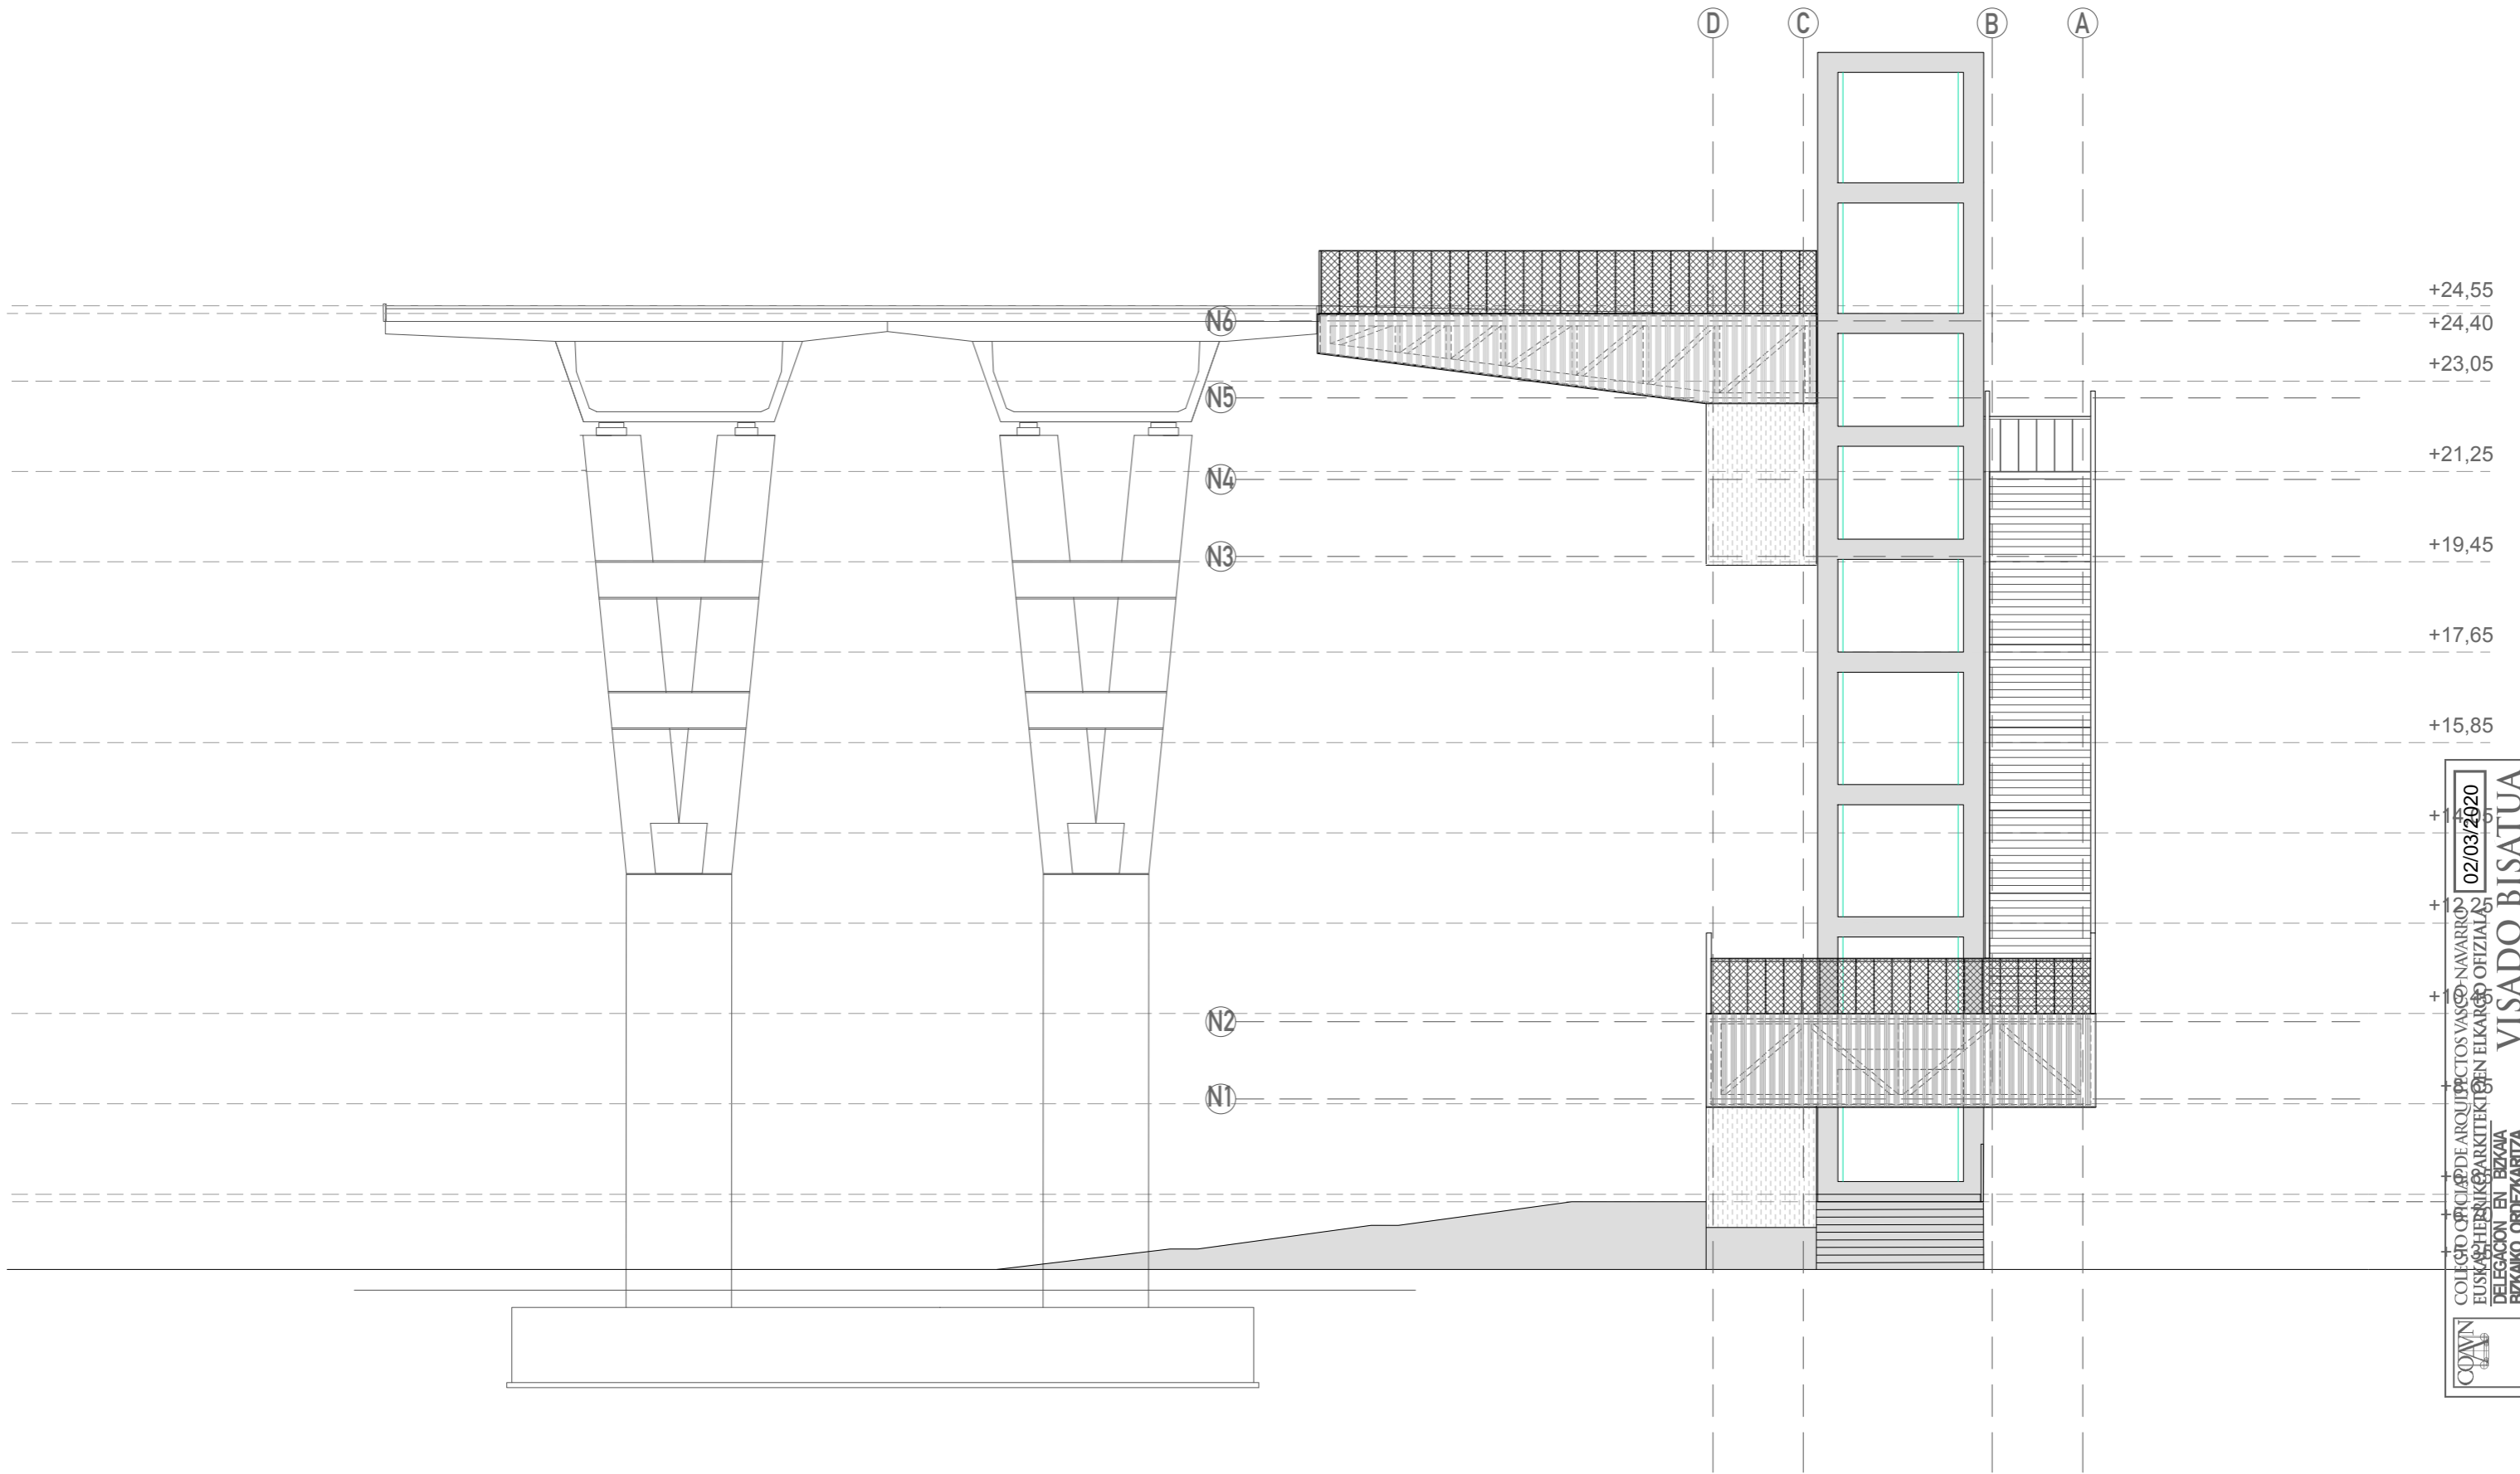


COAVIN  
 COL·LE·GIO·OR·D·I·N·A·D·O·DE·AR·QUIT·ECTOS·V·A·S·CO·N·A·V·A·R·R·O·S  
 E·U·S·K·A·H·I·E·R·N·I·K·E·Z·A·R·K·I·T·E·K·I·E·N·E·L·K·A·R·G·O·O·F·I·Z·I·A·L·A  
 DELEGACION EN BIZKAIA  
 BIZKAIA ORDEZKARITZA  
 VISADO BISATUA  
 02/03/2020

Sestaoko hiri igogailuaren gauzatzeko proiektua Proyecto de ejecución de ascensor urbano en Sestao		FASE. PROYECTO EJECUCIÓN
PROMOTOR Sestaoko Udala _ Ayuntamiento de Sestao	DIBUJO GENERAL. ALZADO ESTE	09 DICIEMBRE 2019
ARQUITECTOS Eduardo Landia Ormaetxea   Eloi Landia Ormaetxea   Alex Etxeberria Alerza	Revisión. 	E 1:125 <b>DC.05</b>

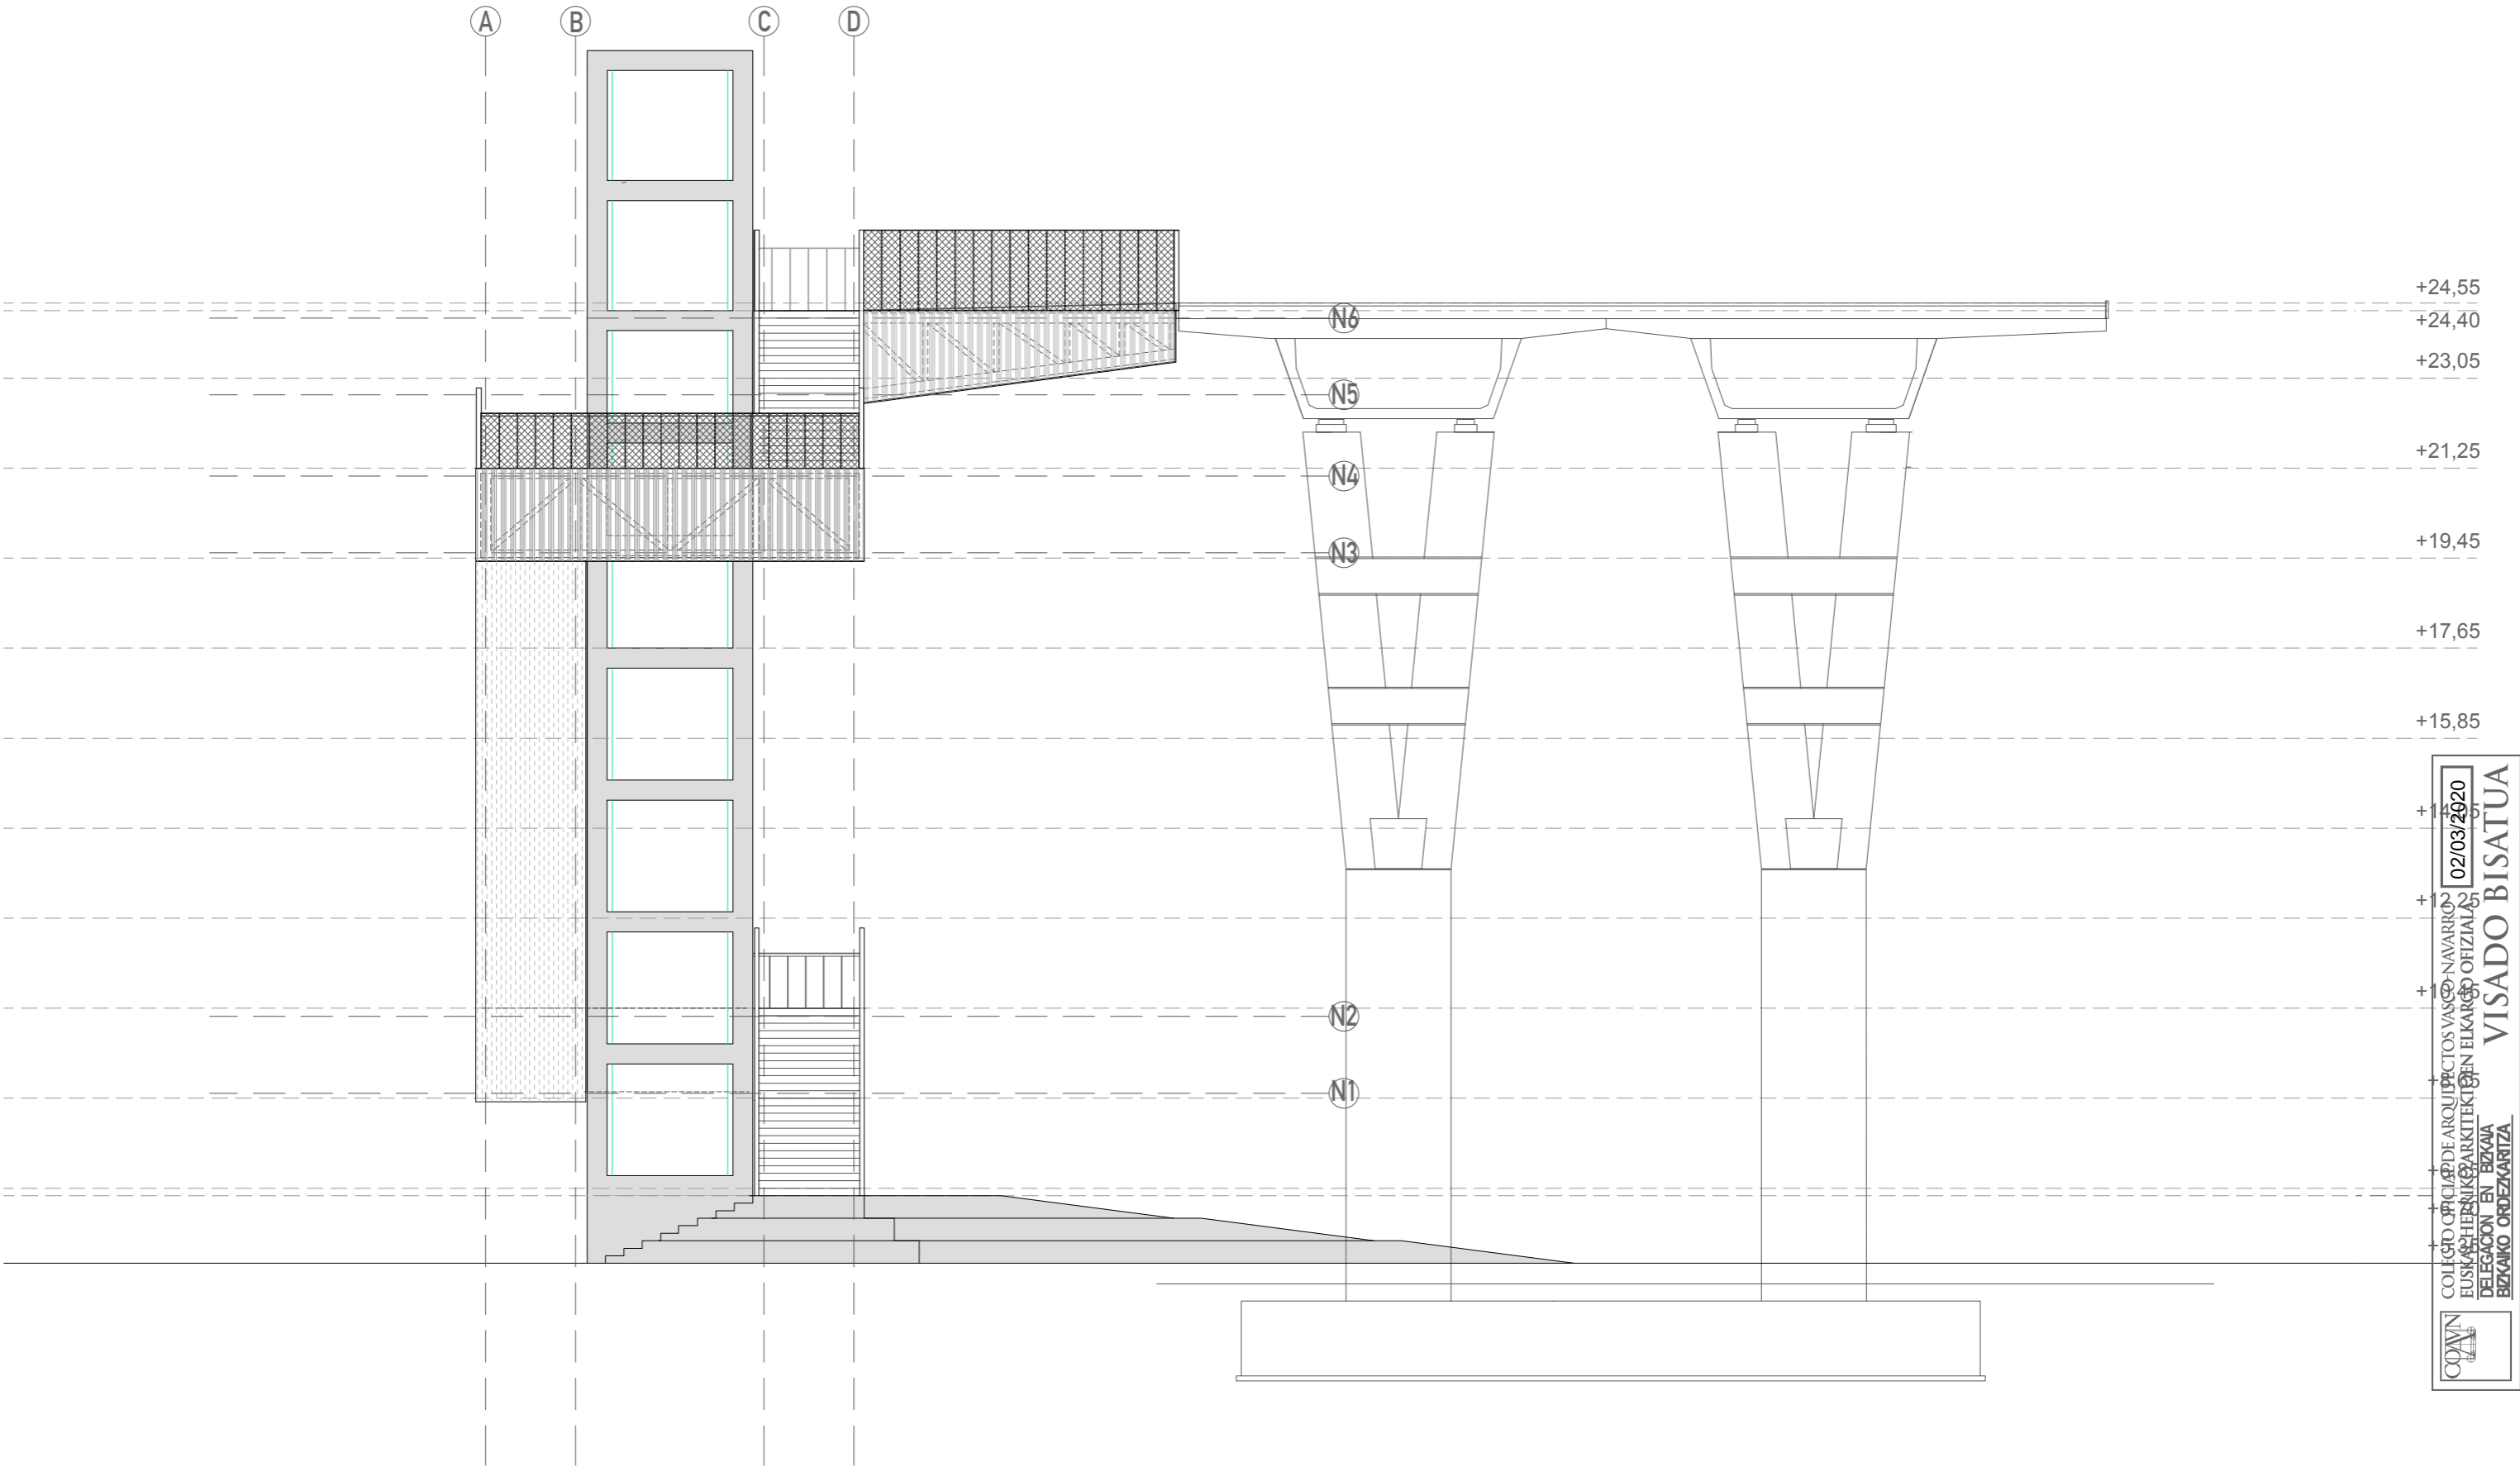


COAVIN  
 COL·LE·GIO·OR·D·EN·A·R·QUITECTOS·V·AS·CO·N·A·V·ARR·O·S  
 E·U·S·K·A·R·E·G·I·T·A·R·K·I·T·E·K·I·E·N·E·L·K·A·R·G·O·O·F·I·Z·I·A·L·A  
 DELEGACION EN BIZKAIA  
 BIZKAIA ORDEZKARITZA  
 02/03/2020  
**VISADO BISATUA**

Sestaoko hiri igogailuaren gauzatzeko proiektua Proyecto de ejecución de ascensor urbano en Sestao		FASE. PROYECTO EJECUCIÓN
PROMOTOR Sestaoko Udala _ Ayuntamiento de Sestao	DIBUJO GENERAL. ALZADO OESTE	09 DICIEMBRE 2019
ARQUITECTOS Eduardo Landia Ormaetxea   Eloi Landia Ormaetxea   Alex Etxeberria Alerza	Revisión. 	DG.06
		E 1:125

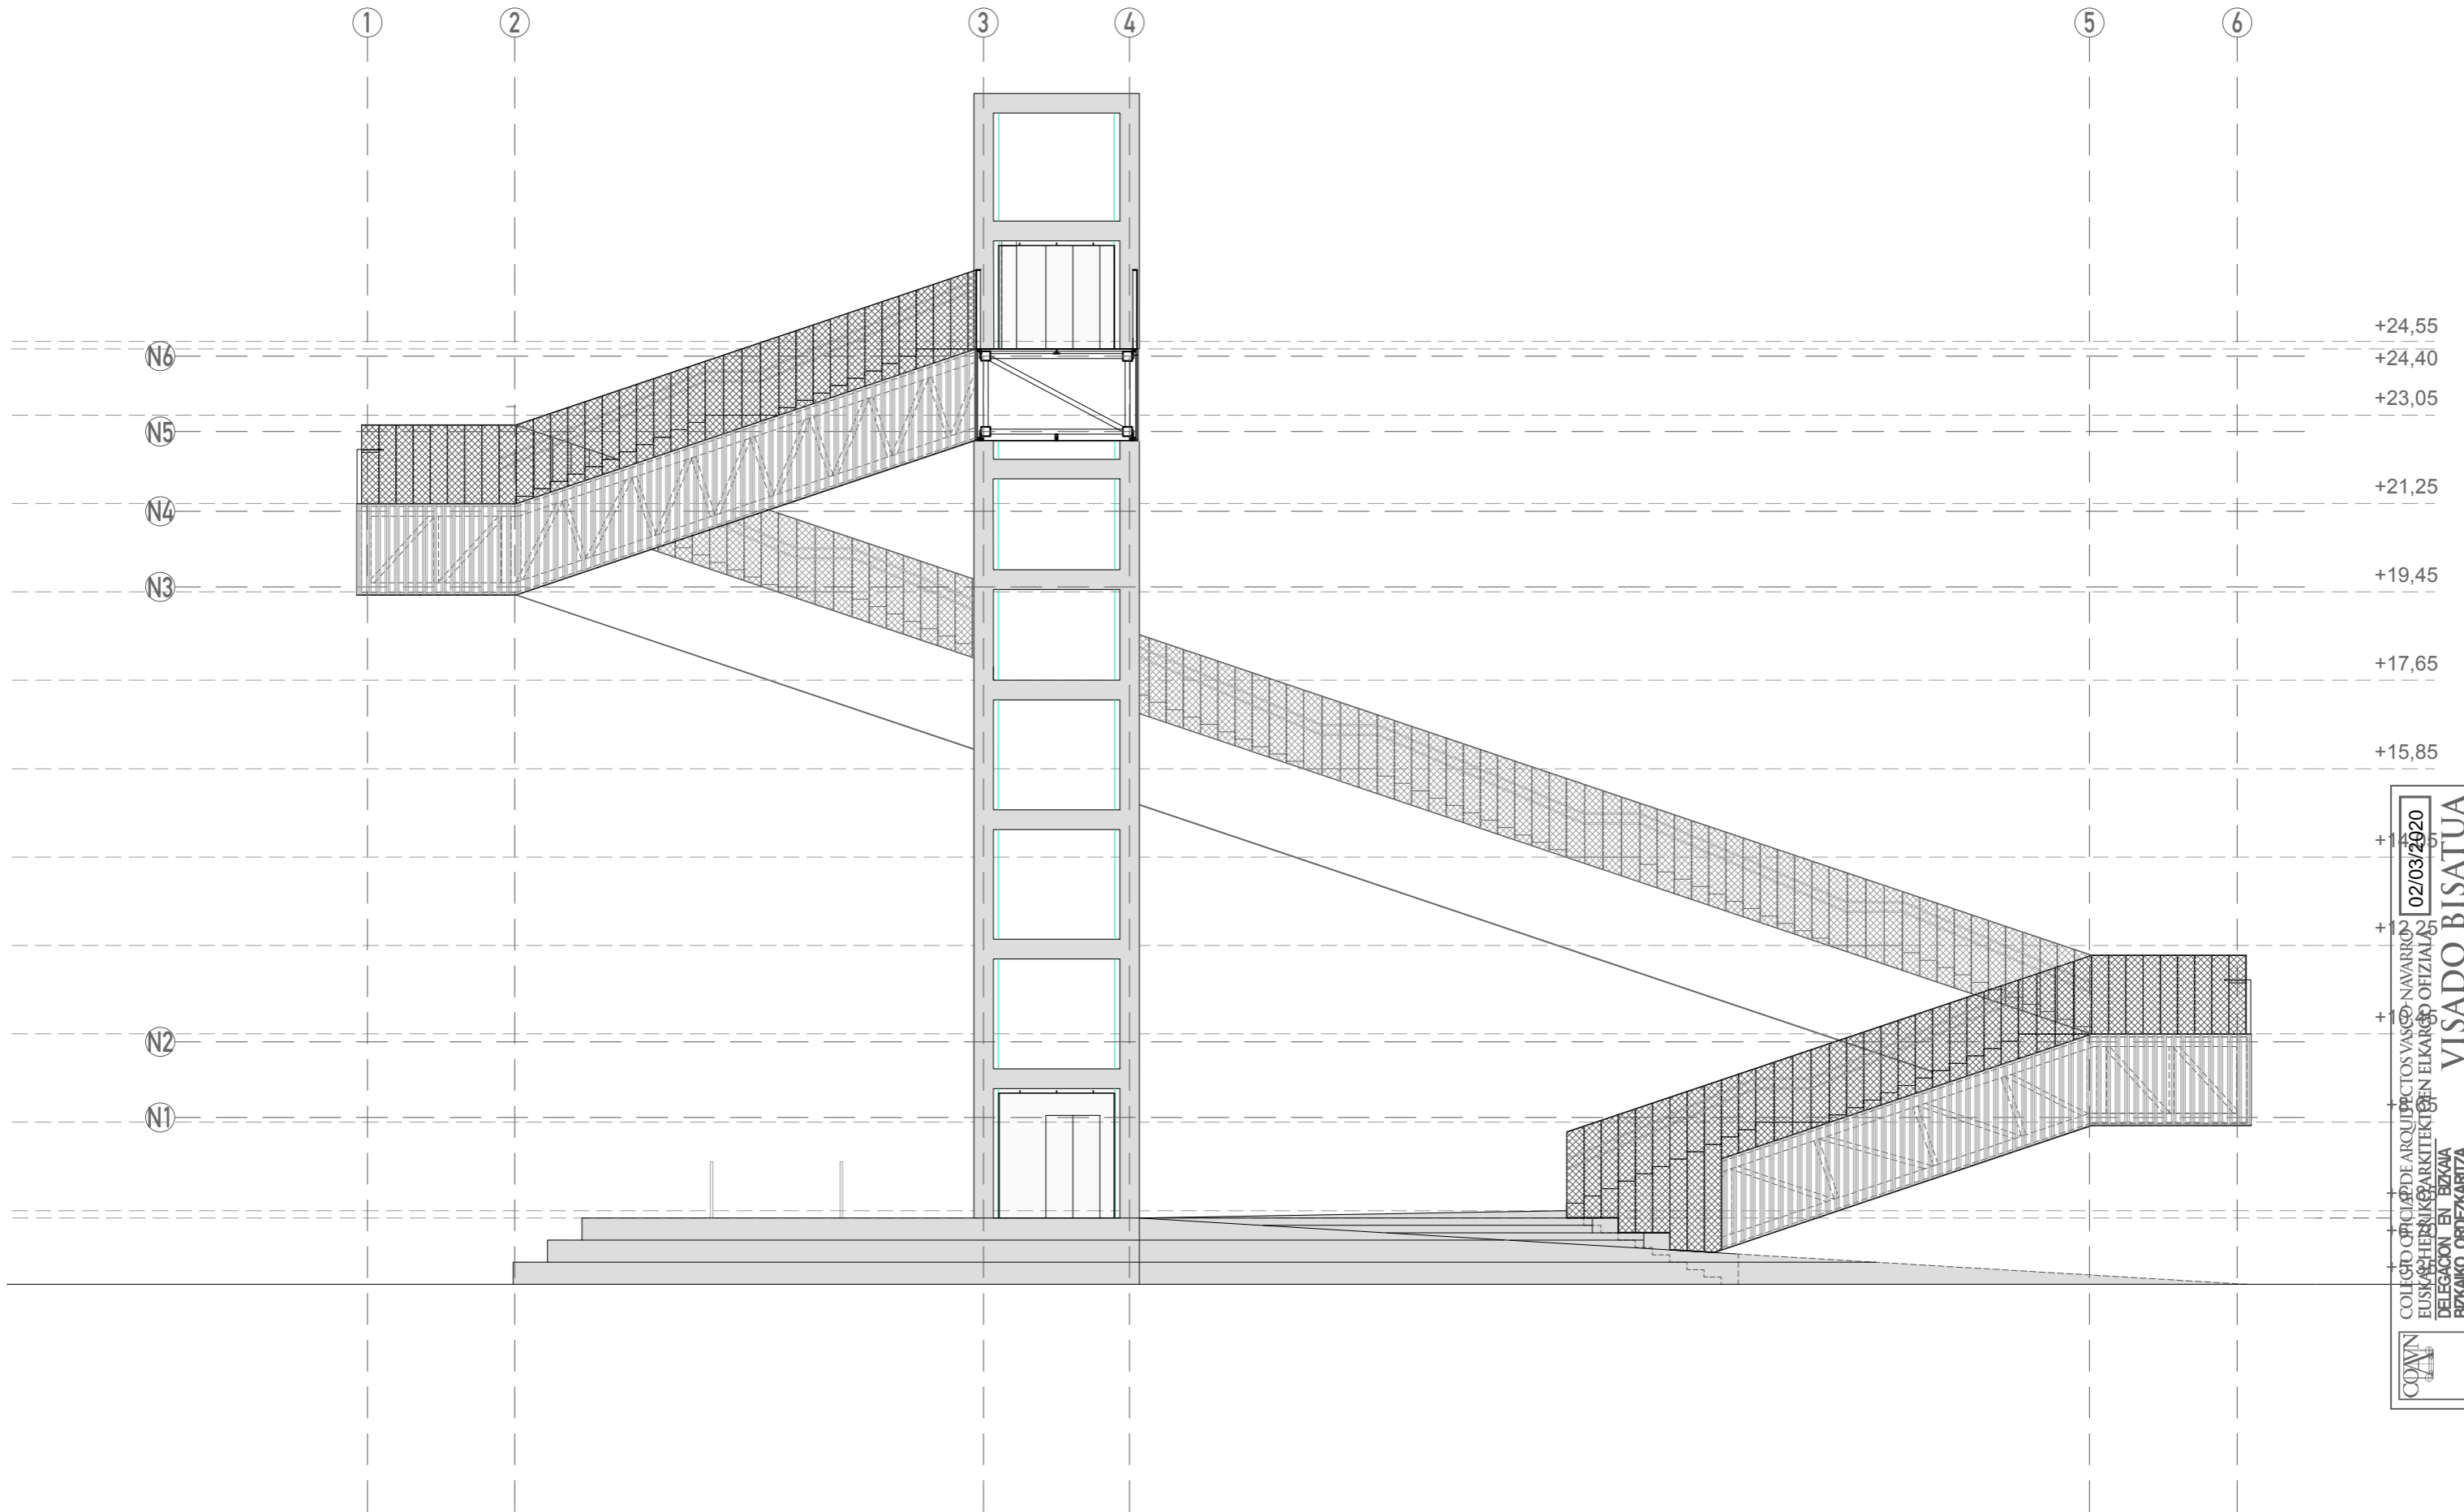

COAVIN  
 COL·LE·GIO·OR·D·EN·A·R·QUITECTOS·V·AS·CO·N·A·V·ARR·O·S  
 E·U·S·K·A·R·E·G·I·R·A·T·E·K·I·E·N·E·L·K·A·R·G·O·O·F·I·Z·I·A·L·A  
 DELEGACION EN BIZKAIA  
 BIZKAIA ORDEZKARITZA  
 02/03/2020  
**VISADO BISATUA**


Sestaoko hiri igogailuaren gauzatze proiektua Proyecto de ejecución de ascensor urbano en Sestao		FASE. PROYECTO EJECUCIÓN	
PROMOTOR Sestaoko Udala _ Ayuntamiento de Sestao	DIBUJO GENERAL. ALZADO SUR		09 DICIEMBRE 2019
ARQUITECTOS Eduardo Landia Ormaetxea   Eloi Landia Ormaetxea   Alex Etxeberria Alerza	Revisión.		<b>DG.07</b>
		E 1:125	

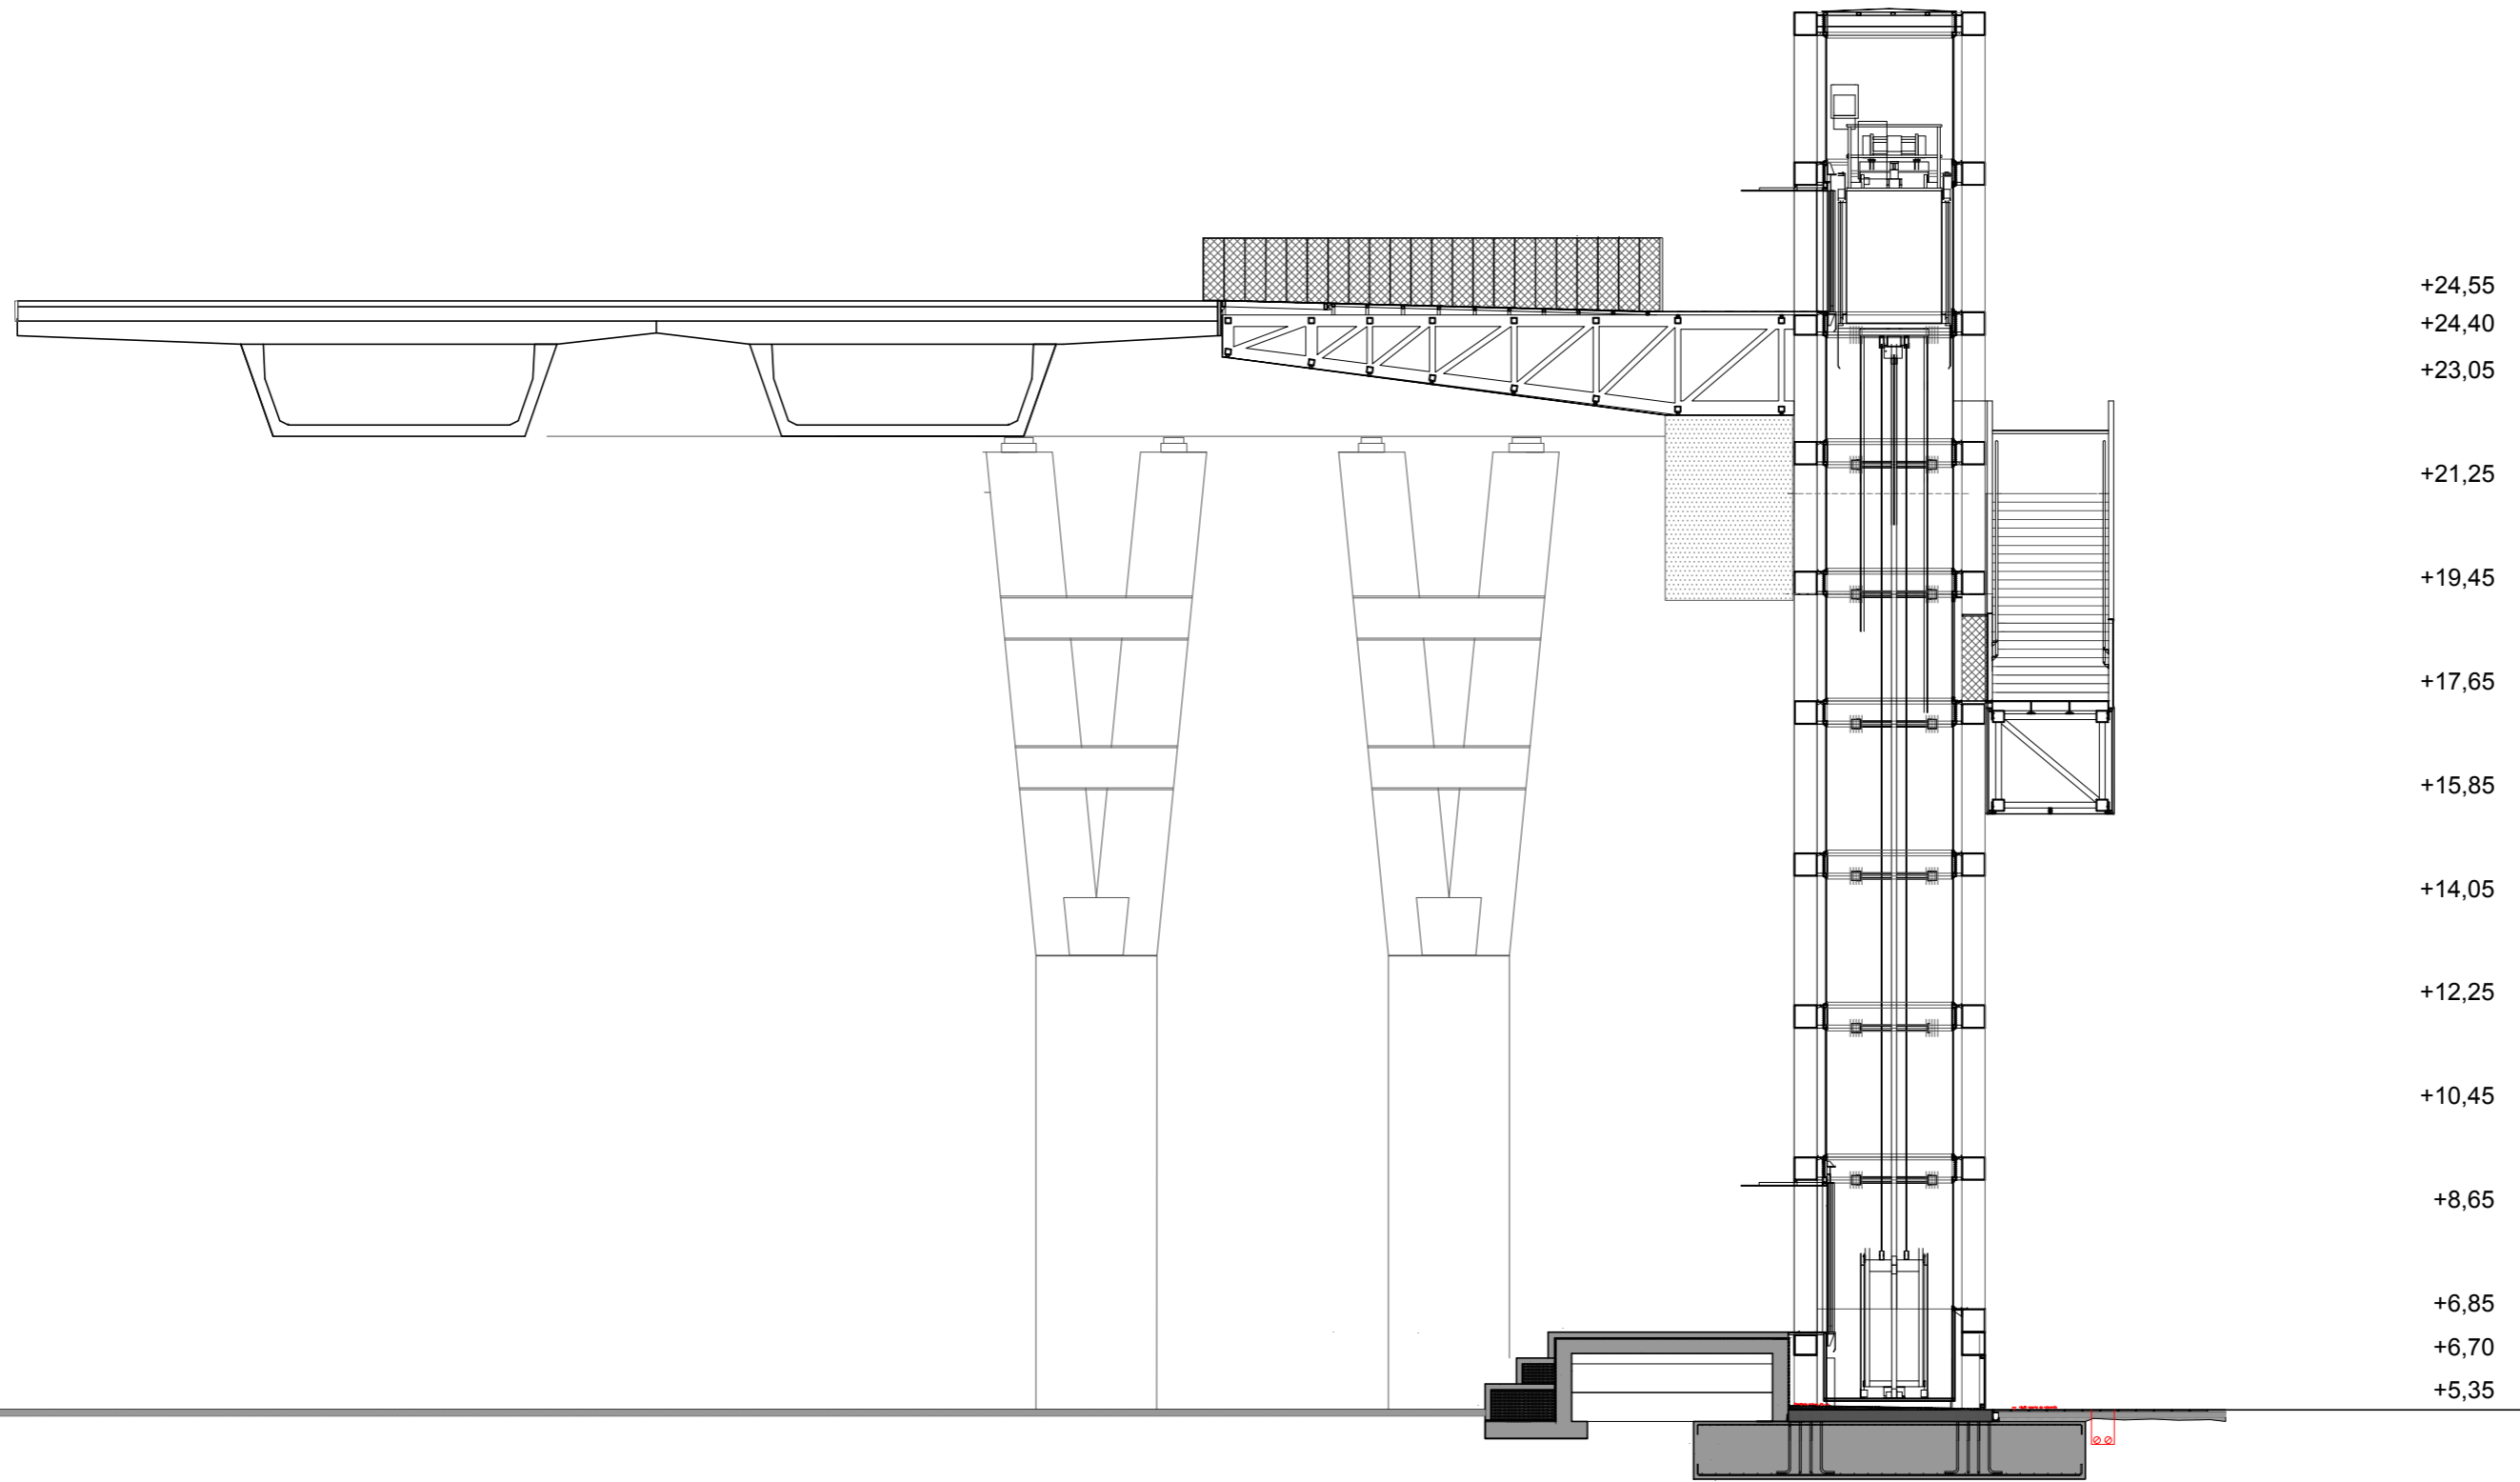

COAVN  
 COLEGIO OFICIAL DE ARQUITECTOS VASCO-NAVARRO  
 EUSKAL HERRIKO ARKITEKTEN ELKARGO OFIZIALA  
 DELEGACION EN BIZKAIA  
 BIZKAIA ORDIZABARITZA  
 02/03/2020  
**VISADO BISATUA**


Sestaoko hiri igogailuaren gauzatzeko proiektua Proyecto de ejecución de ascensor urbano en Sestao		FASE. PROYECTO EJECUCIÓN
PROMOTOR Sestaoko Udala _ Ayuntamiento de Sestao	DIBUJOS GENERALES. SECCIÓN TRANSVERSAL	09 DICIEMBRE 2019
ARQUITECTOS Eduardo Landia Ormaetxea   Eloi Landia Ormaetxea   Alex Etxeberria Aiertza	Revisión. 	<b>DC.08</b>
		E 1:125




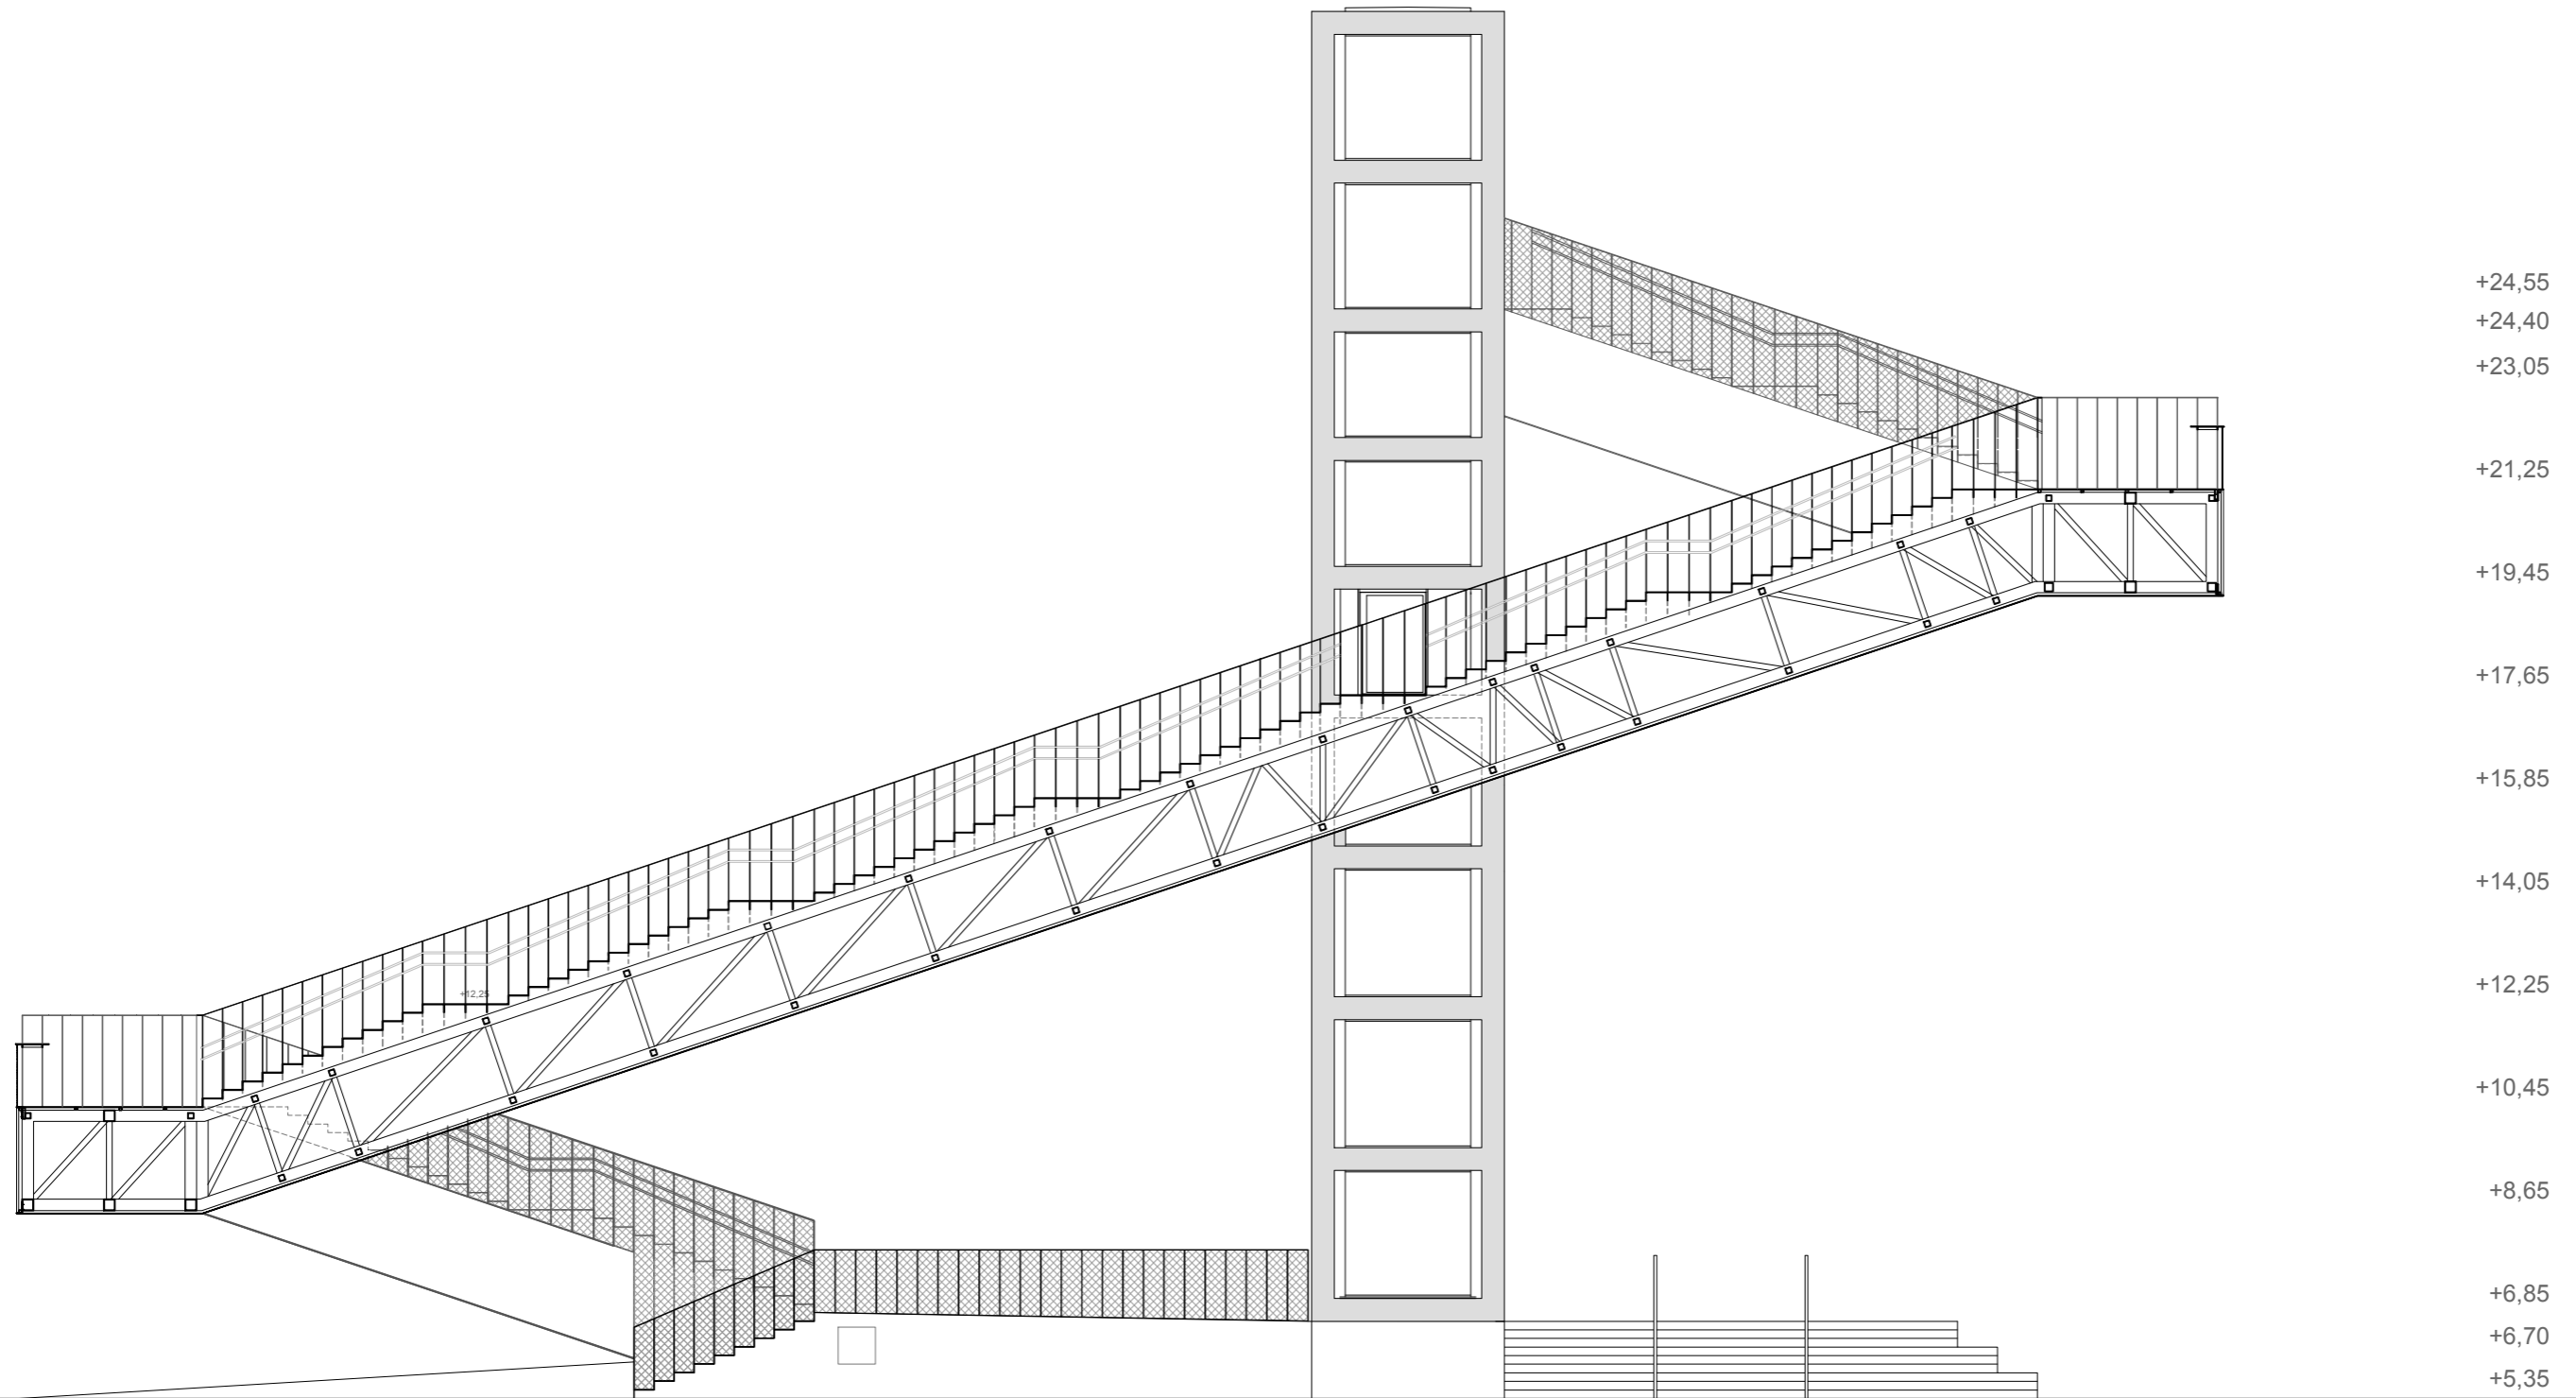

+24,55  
+24,40  
+23,05  
+21,25  
+19,45  
+17,65  
+15,85  
+14,05  
+12,25  
+10,45  
+8,65  
+6,85  
+6,70  
+5,35

02/03/2020  
COLEGIO OFICIAL DE ARQUITECTOS VASCO-NAVARRO  
EUSKAL HERRIKO ARKITEKTEN ELKARGO OFIZIALA  
DELEGACIÓN EN BIZKAIA  
BIZKAIA ORDENANTZA  
**VISADO BISATUA**

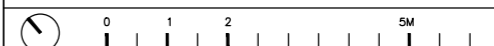Sestaoko hiri igogailuaren gauzatzeko proiektua Proyecto de ejecución de ascensor urbano en Sestao		FASE. PROYECTO EJECUCIÓN
PROMOTOR Sestaoko Udala _ Ayuntamiento de Sestao	DIBUJOS GENERALES. SECCIÓN LONGITUDINAL	09 DICIEMBRE 2019
ARQUITECTOS Eduardo Landia Ormaetxea Eloi Landia Ormaetxea Alex Etxeberria Aiertza	Revisión.  E 1:125	<b>DC.09</b>

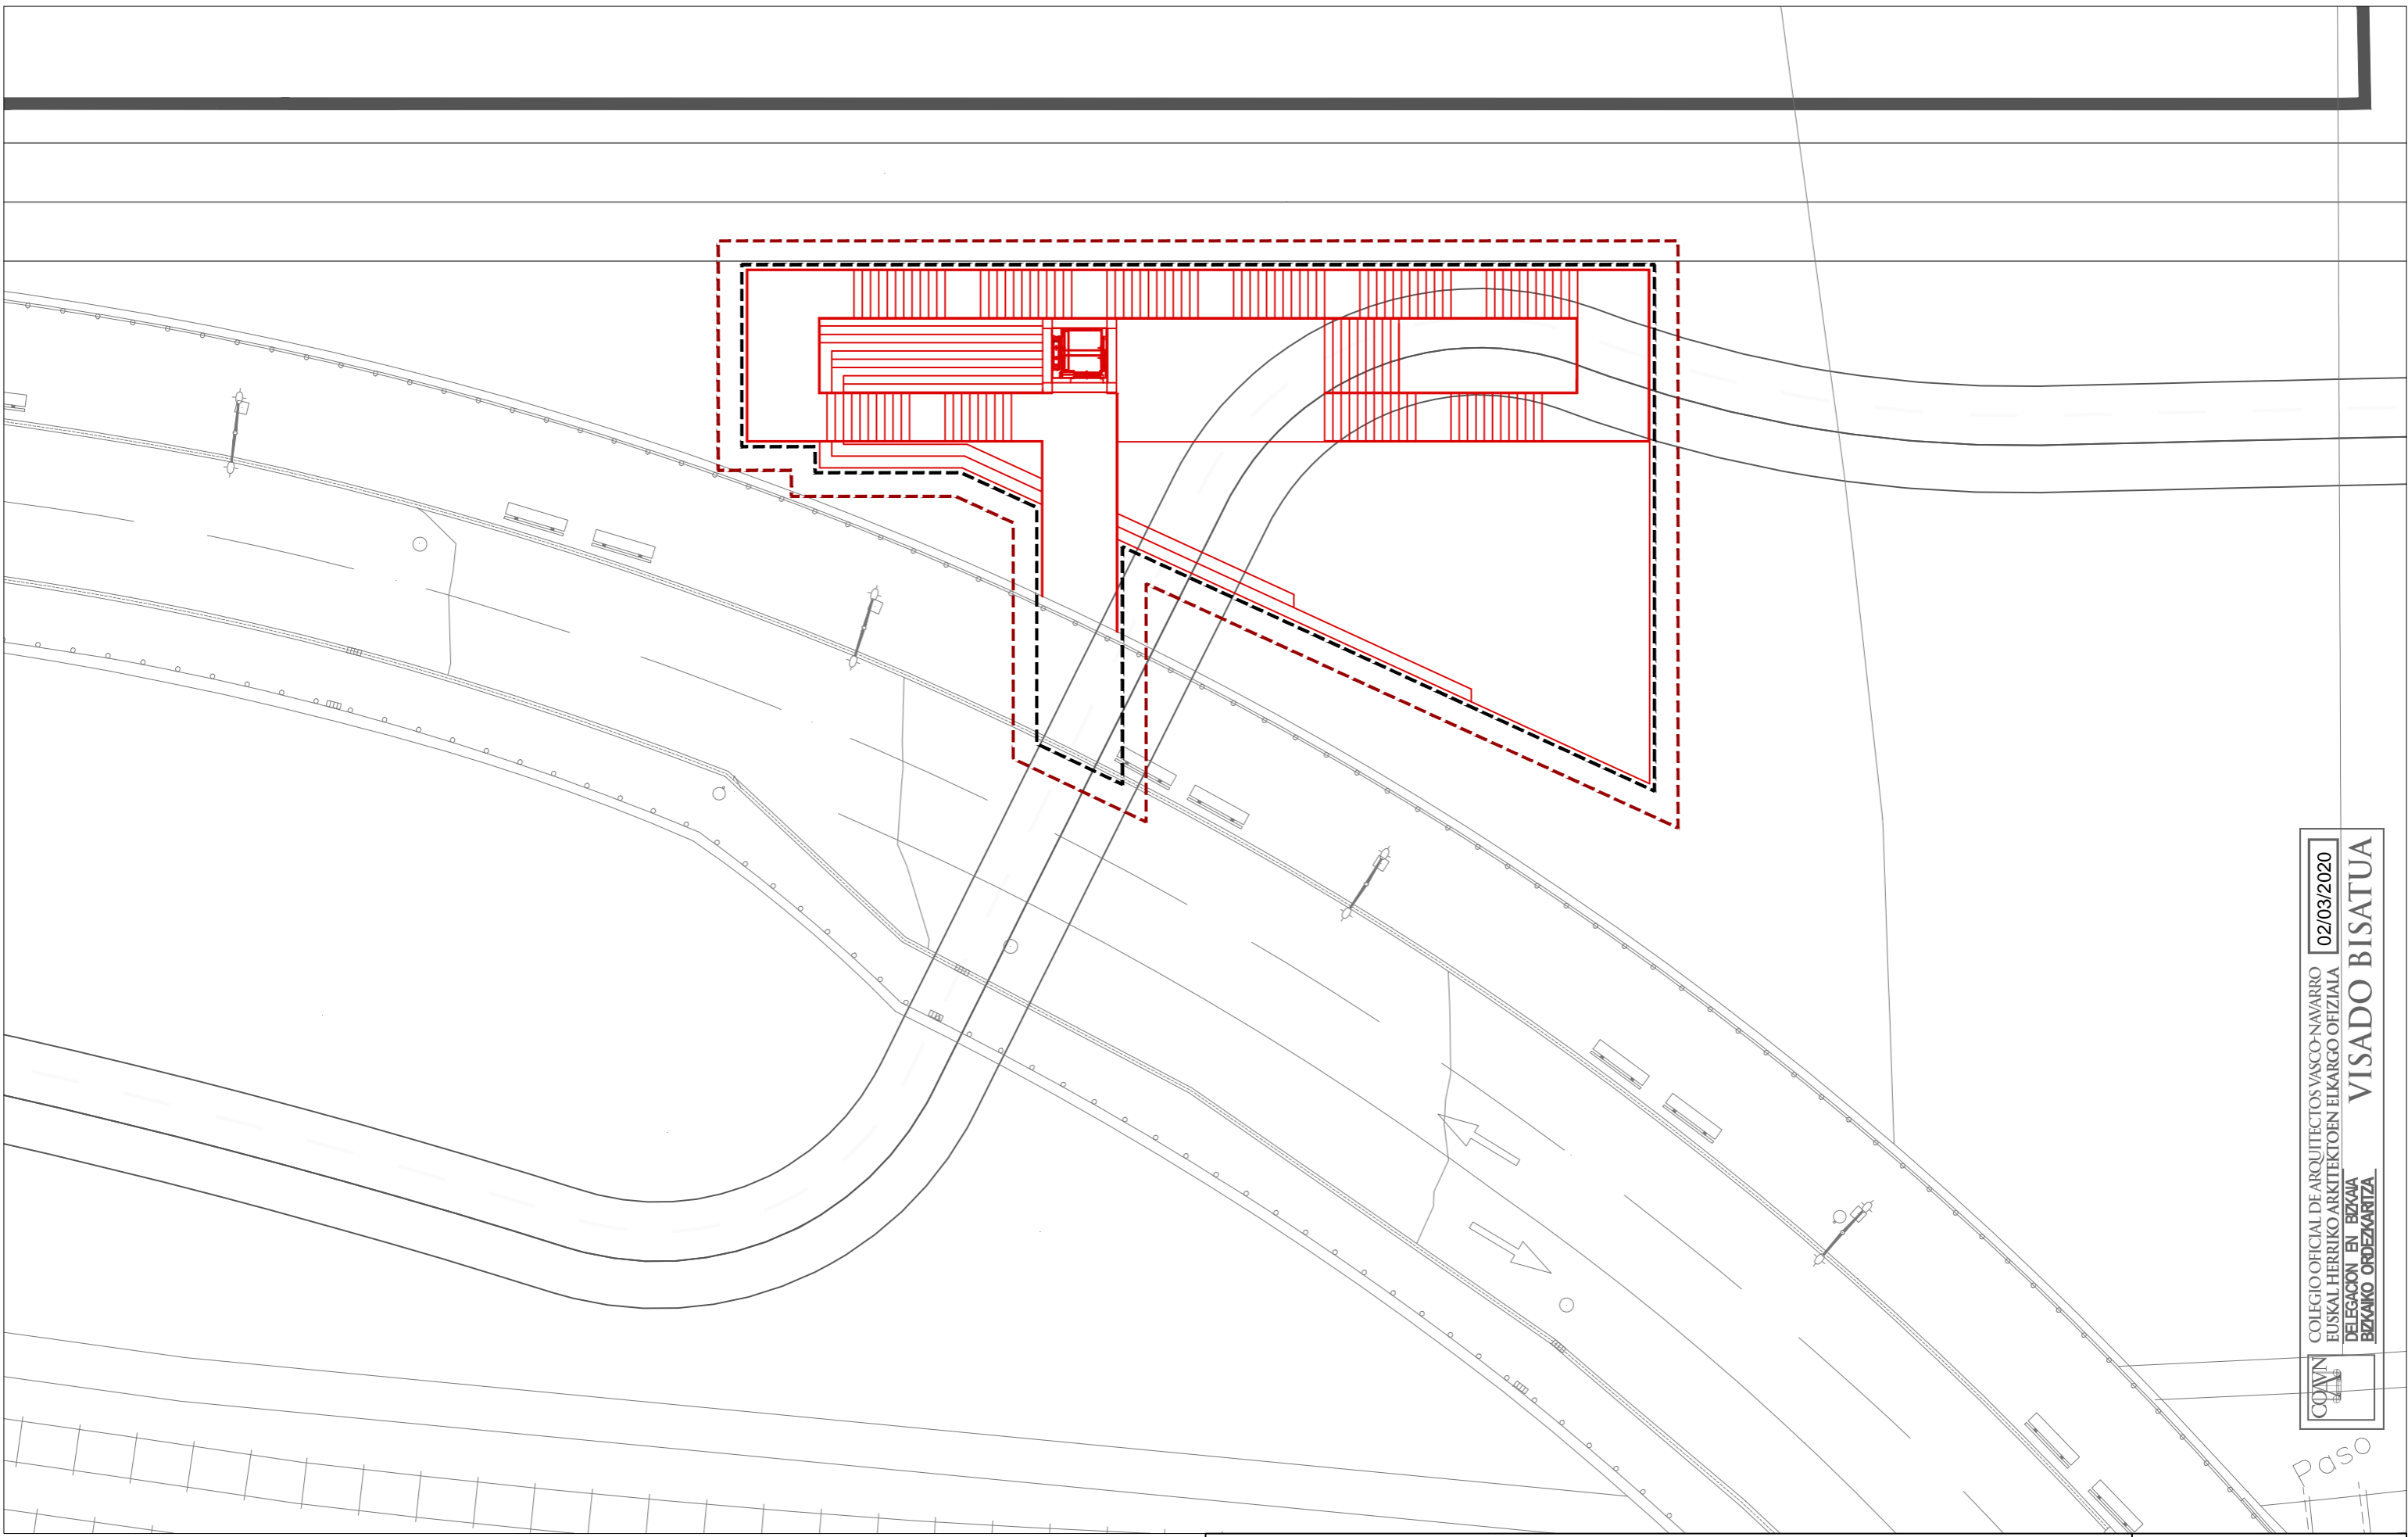

cotas a nivel de suelo  
 cotas a nivel inferior de viaducto  
 cotas a nivel superior de viaducto

- - - - - área de actuación  
 - - - - - área de afección

Sestaoko hiri igogailuaren gauzatzeko proiektua Proyecto de ejecución de ascensor urbano en Sestao		FASE. PROYECTO EJECUCIÓN
PROMOTOR Sestaoko Udala _ Ayuntamiento de Sestao	DIBUJOS GENERALES. SUPERPOSICIÓN ESTADO ACTUAL-PROYECTO	09 DICIEMBRE 2019
ARQUITECTOS Eduardo Landia Ormaetxea   Eloi Landia Ormaetxea   Alex Etxeberria Alerza	Revisión.	DG.10

COAVN  
 COLEGIO OFICIAL DE ARQUITECTOS VASCO-NAVARRO  
 EUSKAL HERRIKO ARKITEKTEN ELKARGO OFIZIALA  
 DELEGACION EN BIZKAIA  
 BIZKAIA ORDIZABARITZA  
 02/03/2020  
**VISADO BISATUA**

Paso