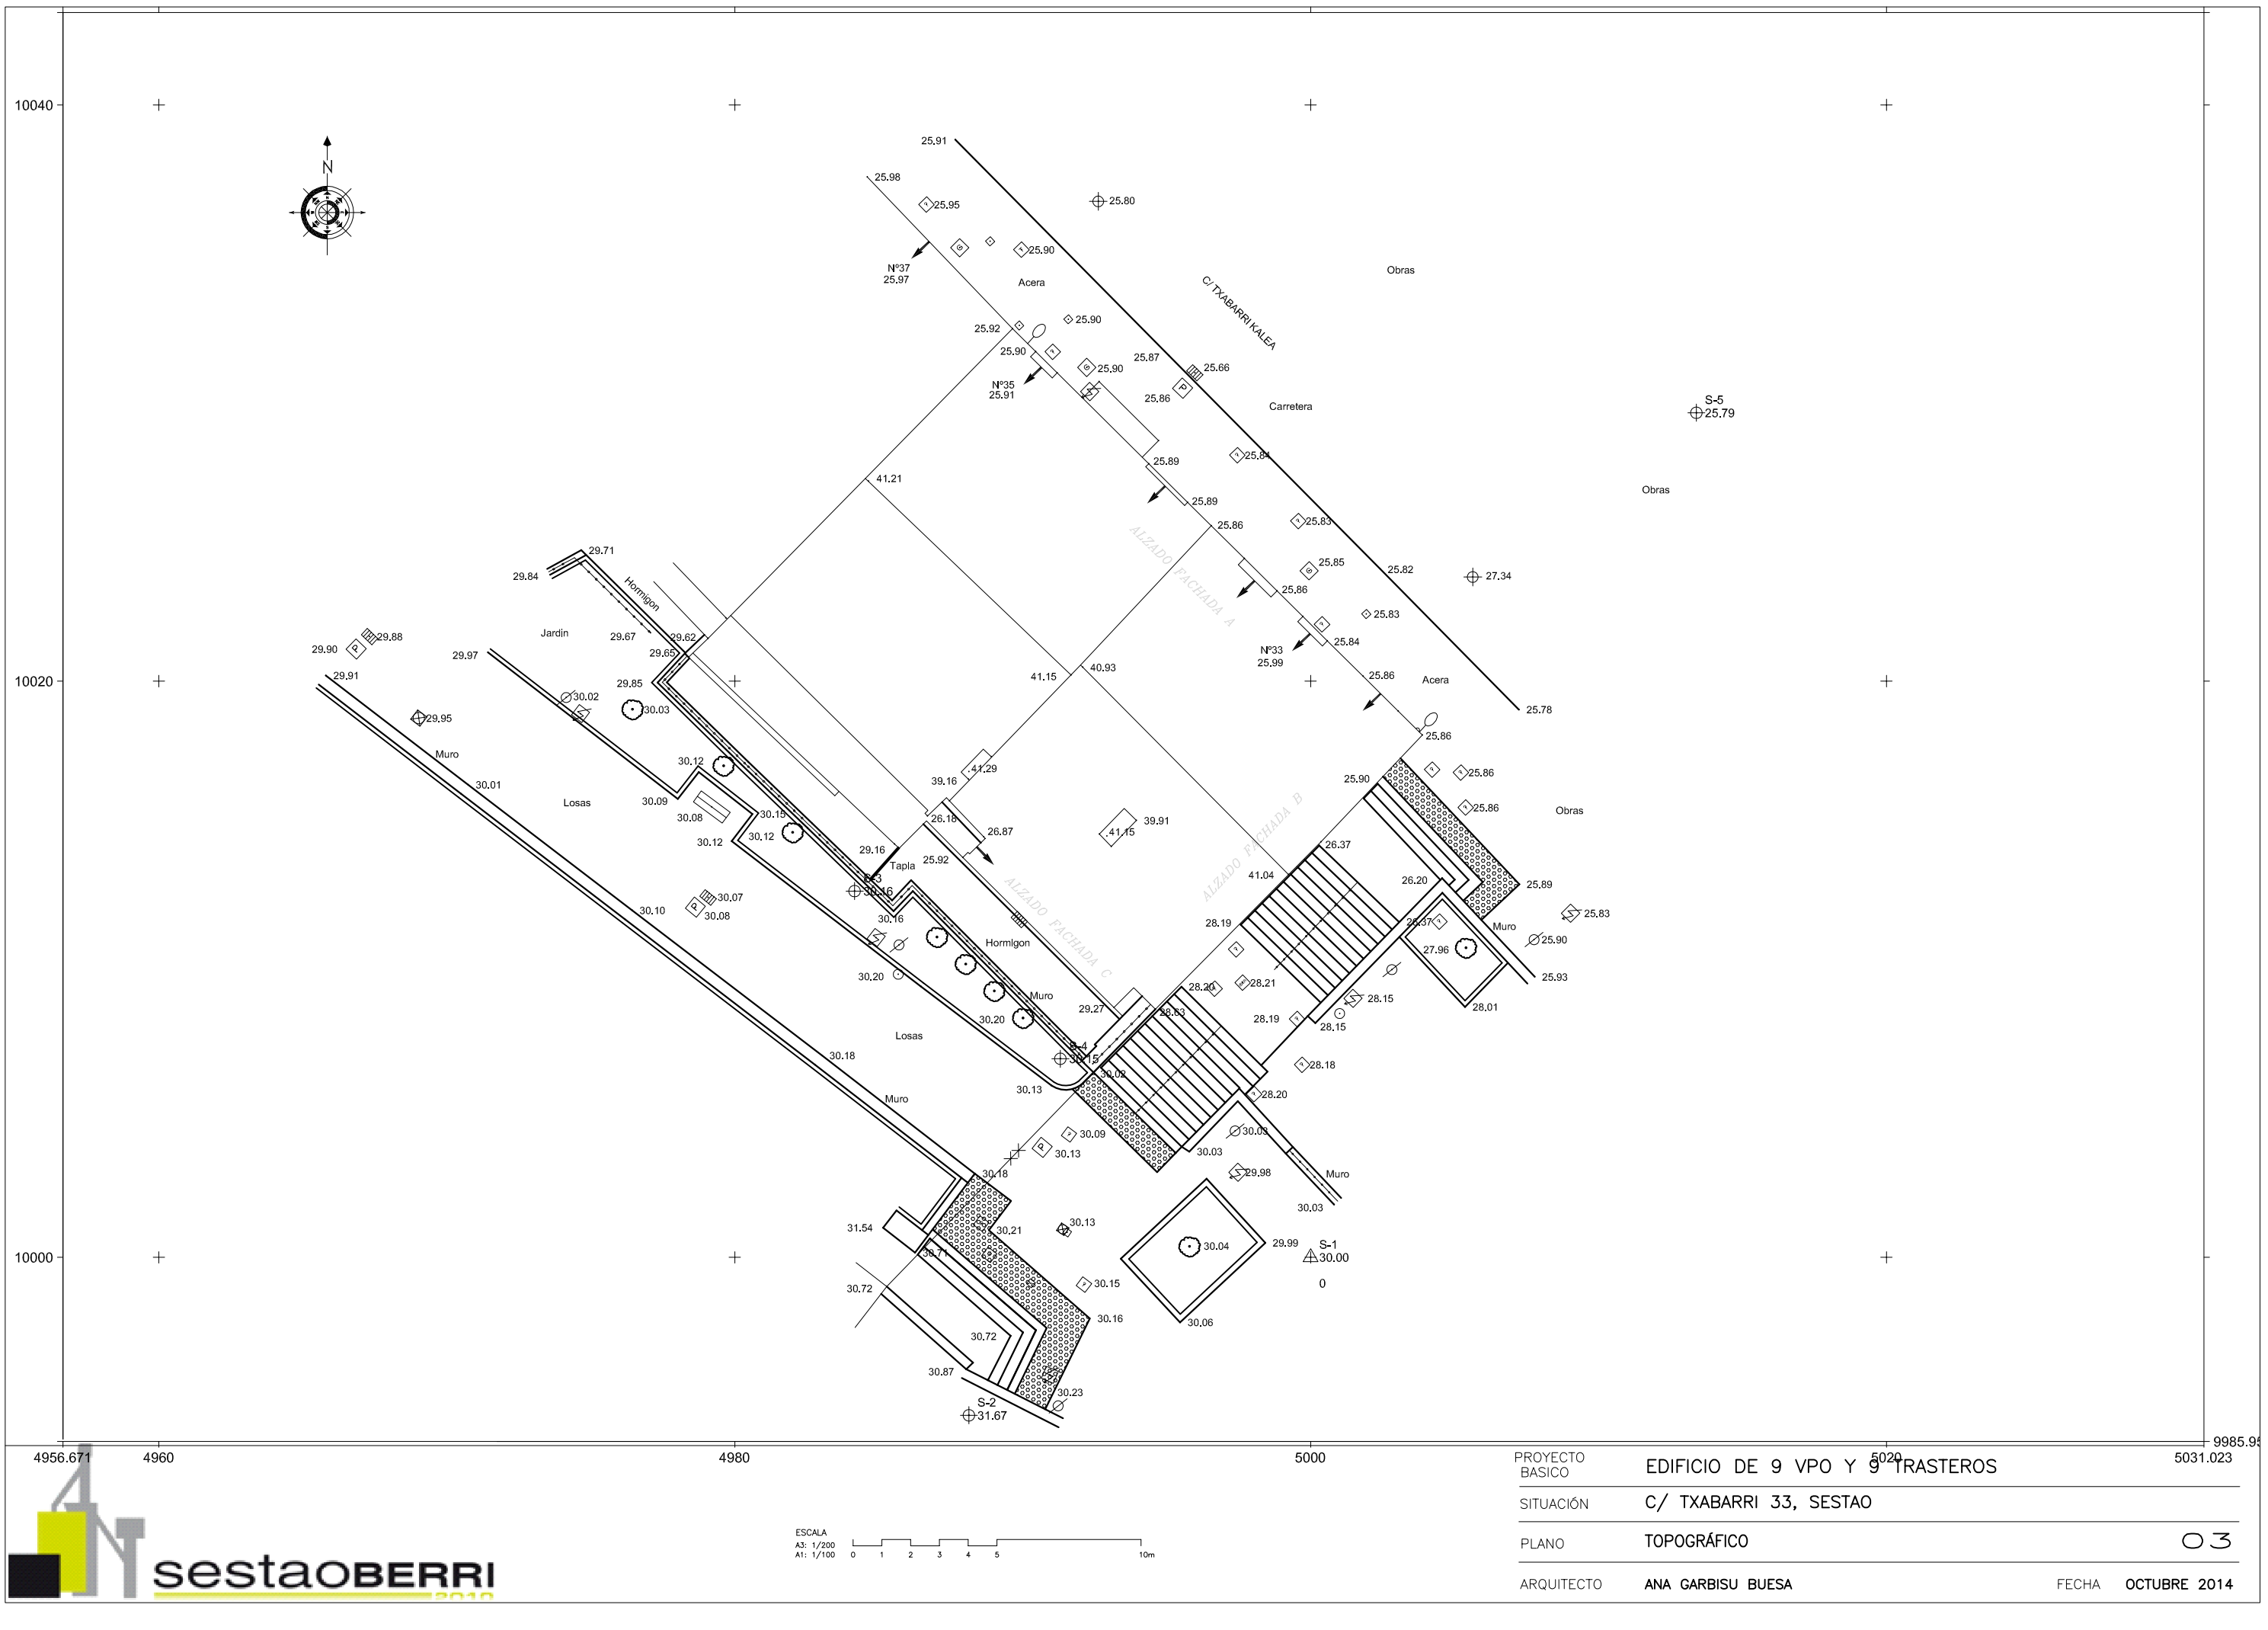

sestaoBERRI 2013

ESCALA
A3: 1/200
A1: 1/100
0 1 2 3 4 5 10m

PROYECTO BASICO	EDIFICIO DE 9 VPO Y 9 TRASTEROS
SITUACIÓN	C/ TXABARRI 33, SESTAO
PLANO	TOPOGRÁFICO 03
ARQUITECTO	ANA GARBISU BUESA FECHA OCTUBRE 2014