


FACHADAS



FACHADAS



MUROS

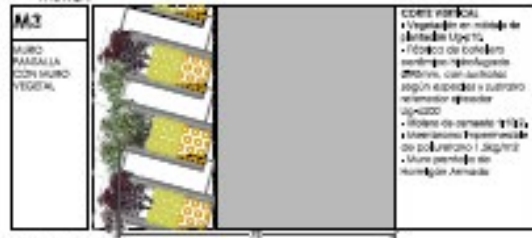


TABLEROS



MUROS




MUROS




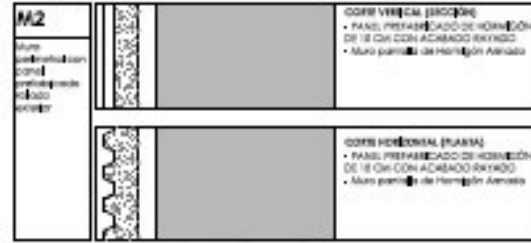






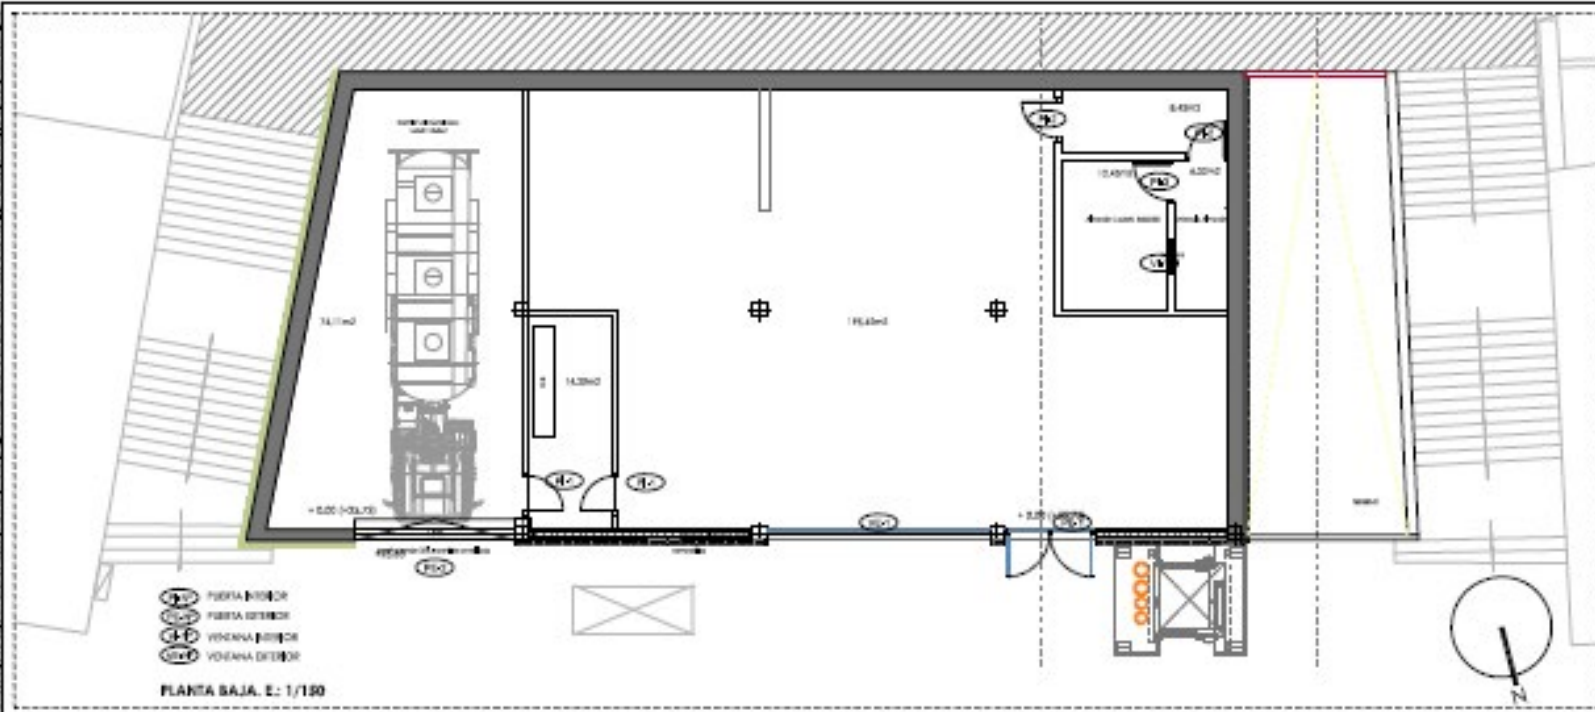


- PUERTA INTERIOR
  - PUERTA EXTERIOR

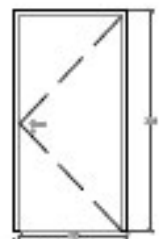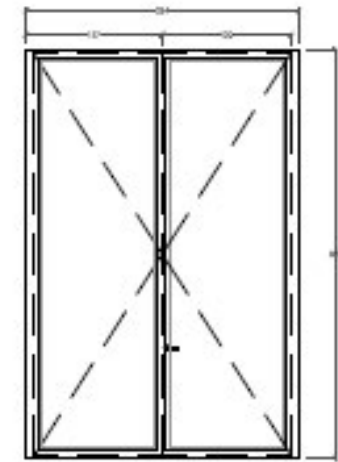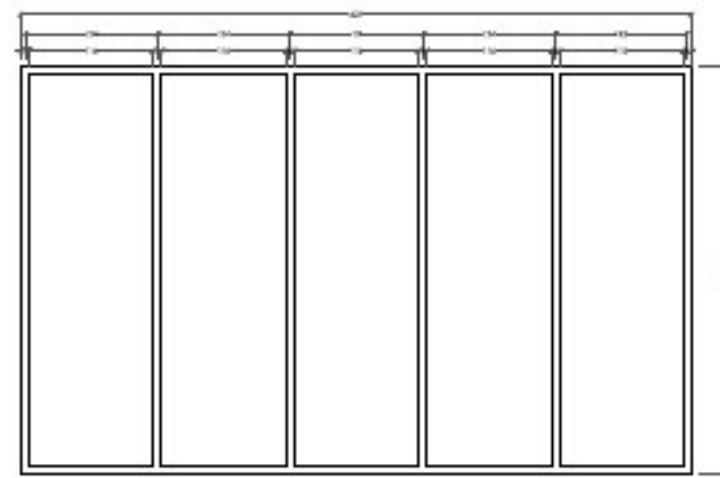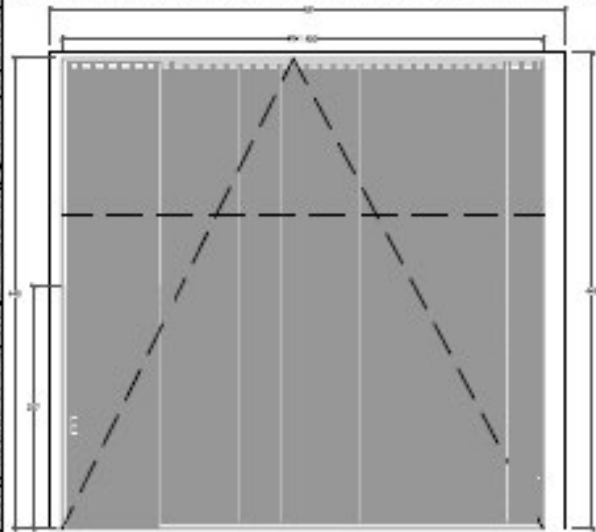

**PUERTA INTERIOR**  
 PUERTA EXTERIOR  

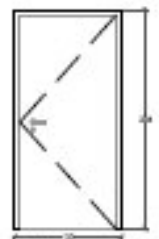


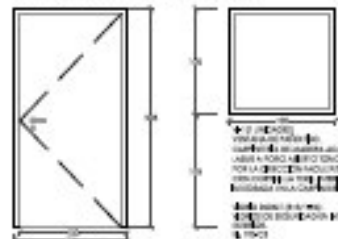



AITOR FERNÁNDEZ ONKA  
 arquitecto

JON LAURÉN SENOSAIN  
 arquitecto colaborador



PROYECTO DE EJECUCIÓN - INFRAESTRUCTURA ARI  
 PLAZA VICENTE DIEZ, SESTAO, BIZKAIA

**LOCAL PARA INFRAESTRUCTURA ARI  
 CARPINTERÍA** 1R.02 **A.08**

PROYECTO DE EJECUCIÓN 00.00 1/50 JUNIO 2019