

cotas a nivel de suelo
 cotas a nivel inferior de viaducto
 cotas a nivel superior de viaducto


- - - - - área de actuación
 - - - - - área de afección

Sestaoko hiri igogailuaren gauzatzeko proiektua
 Proyecto de ejecución de ascensor urbano en Sestao
 PROMOTOR: Sestaoko Udala _ Ayuntamiento de Sestao
 ARQUITECTOS: Eduardo Landia Ormaetxea, Eloi Landia Ormaetxea, Alex Etxeberria Alertza
 DIBUJOS GENERALES. SUPERPOSICIÓN ESTADO ACTUAL-PROYECTO
 Revisión: [Scale bar: 0, 2.5, 5, 10M] E 1:250

FASE: PROYECTO EJECUCIÓN
 09 DICIEMBRE 2019
 DA.01

COAVN
 COLEGIO OFICIAL DE ARQUITECTOS VASCO-NAVARRROS
 EUSKAL HERRIKO ARKITEKTOKEN BIKARIO OFIZIALA
 DELEGACION EN EIZKANA
 EIZKANO ORDEZKARITZA
 2020/03/02

Paso

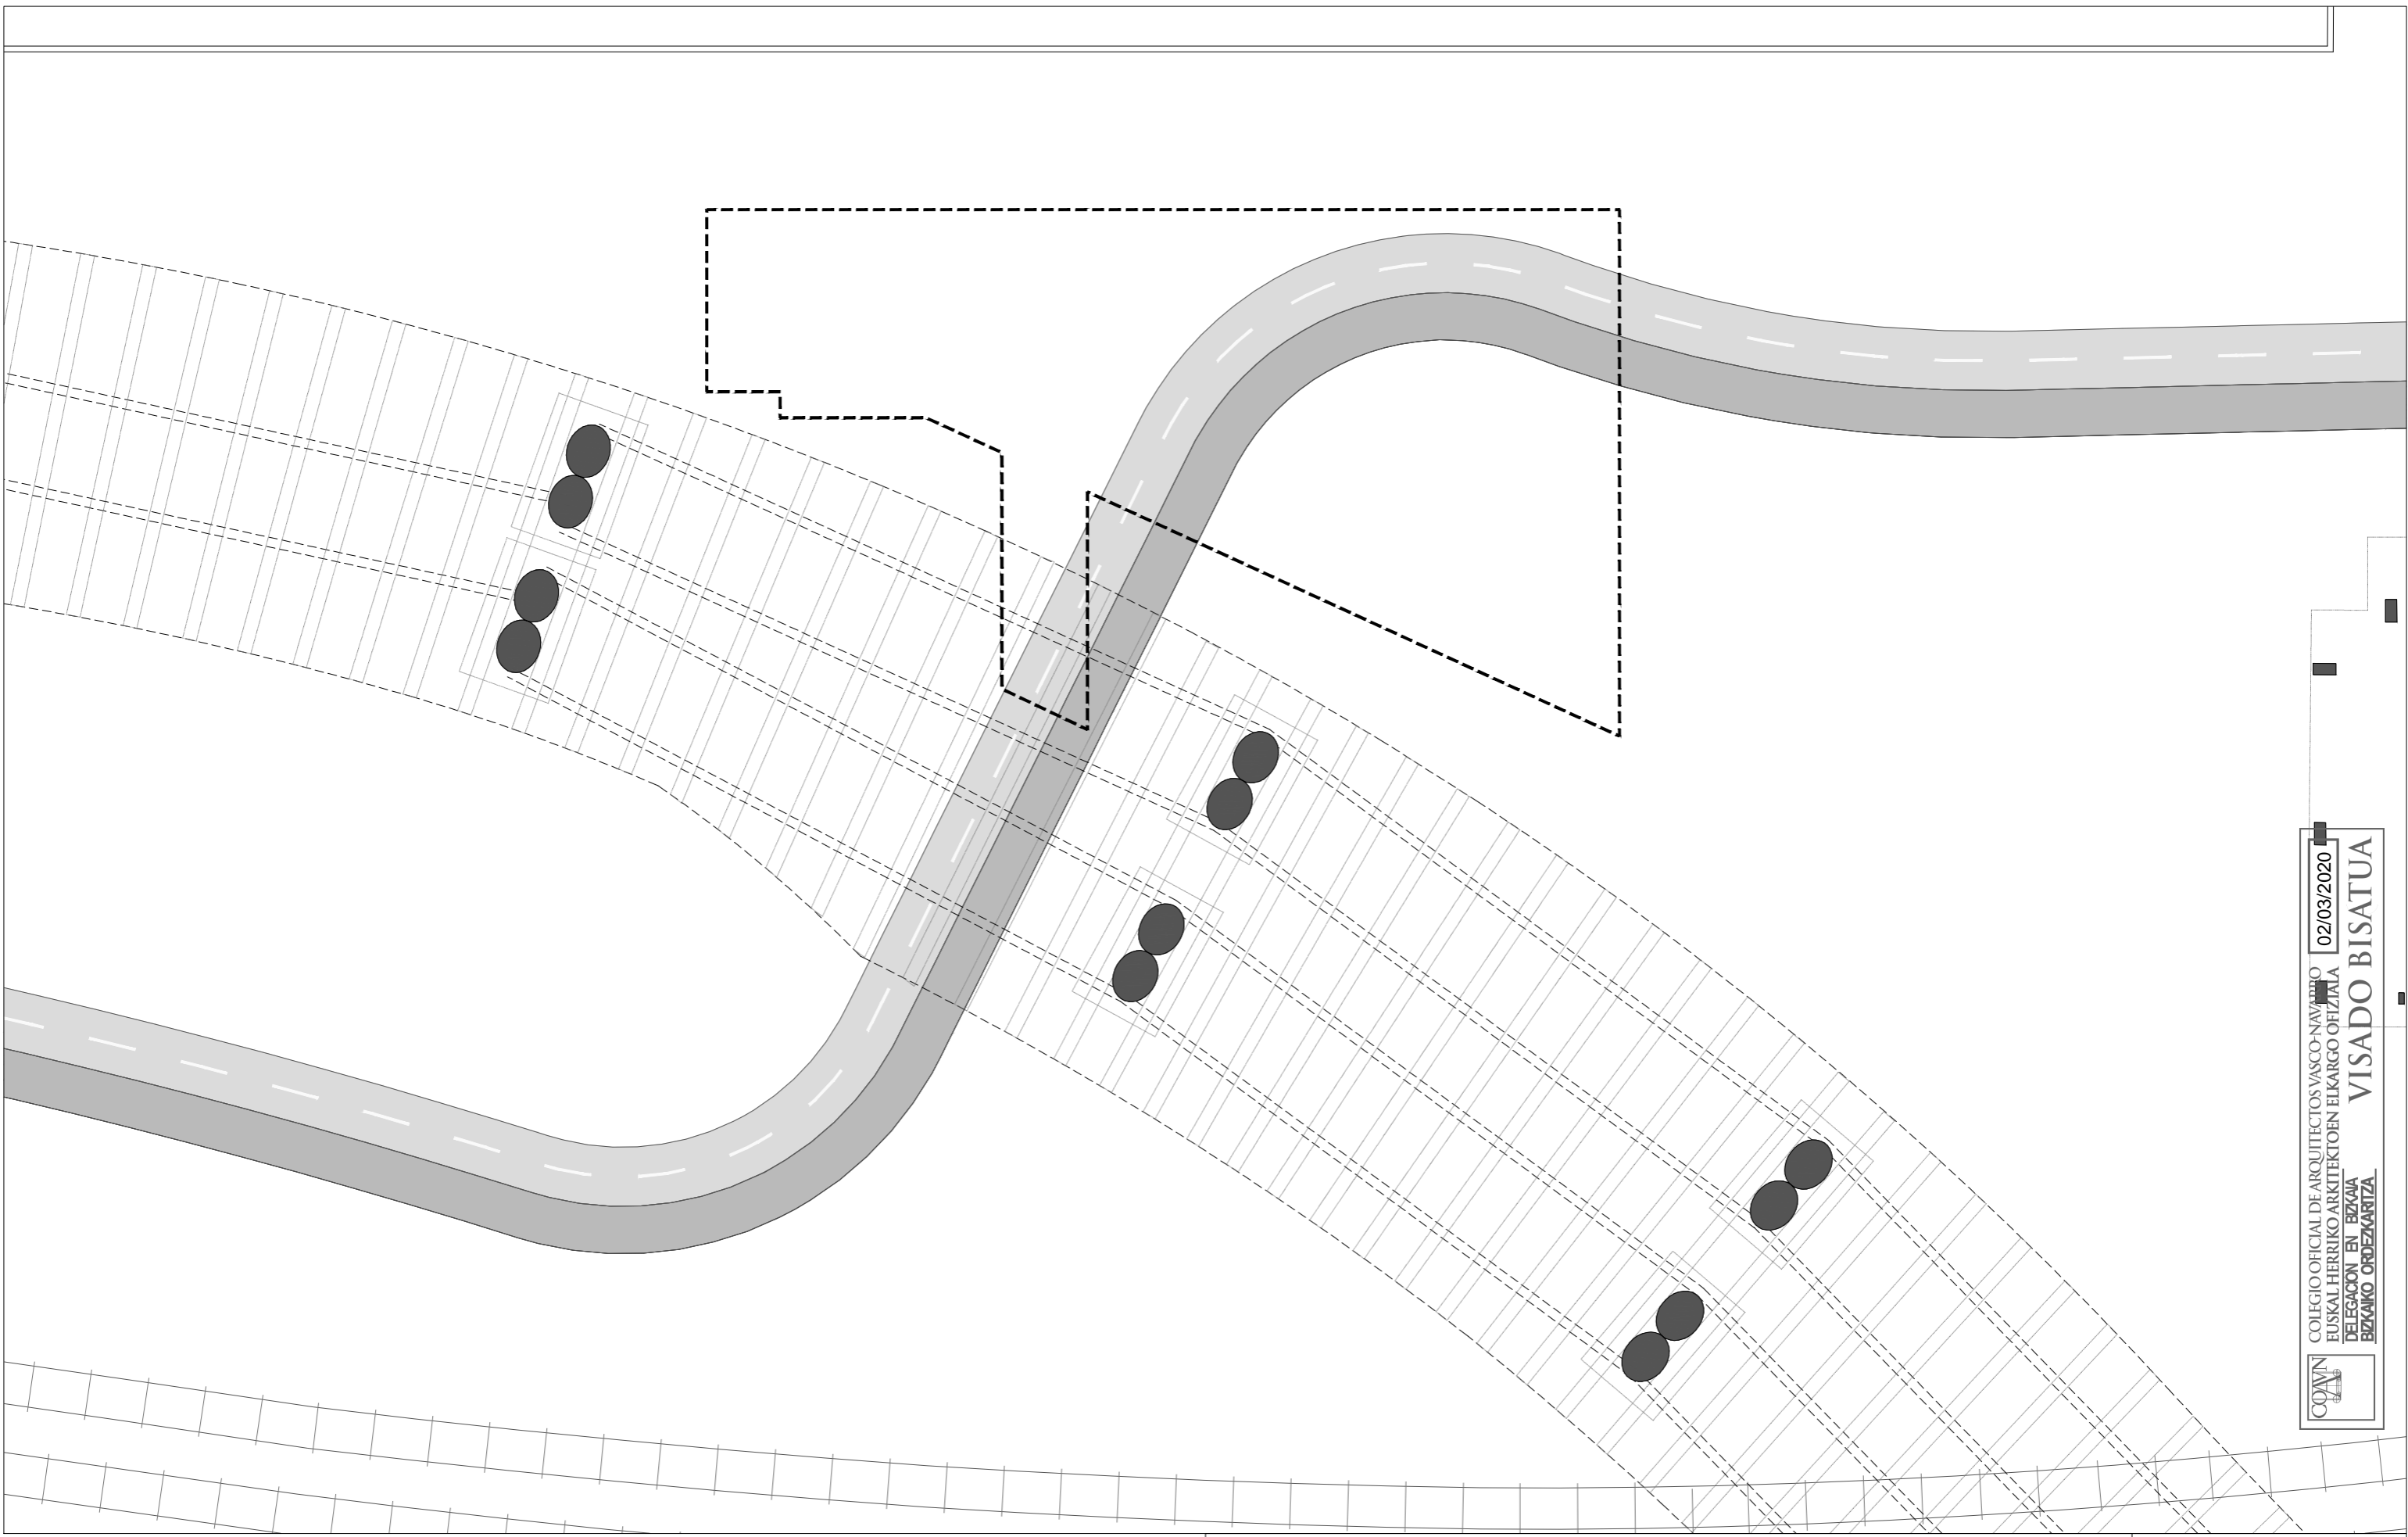


COAVIN
 COLEGIO OFICIAL DE ARQUITECTOS VASCO-NAVARRO
 EUSKAL HERRIKO ARKITEKTEN ELKARGO OFIZIALA
 DELEGACION EN BIZKAIA
 BIZKAIA ORDENANTZA
 02/03/2020
VISADO BISATUA

Sestaoko hiri igogailuaren gauzatzeko proiektua
 Proyecto de ejecución de ascensor urbano en Sestao
 PROMOTOR
 Sestaoko Udala _ Ayuntamiento de Sestao
 ARQUITECTOS
 Eduardo Landia Ormaetxea Eloi Landia Ormaetxea Alex Etxeberria Aiertza

ESTADO ACTUAL-PROYECTO URBANIZACIÓN U.E.6.2 ACB

Revisión.
 0 2.5 5 10M
 E 1:250

FASE.
 PROYECTO EJECUCIÓN
 09 DICIEMBRE 2019
DA.02

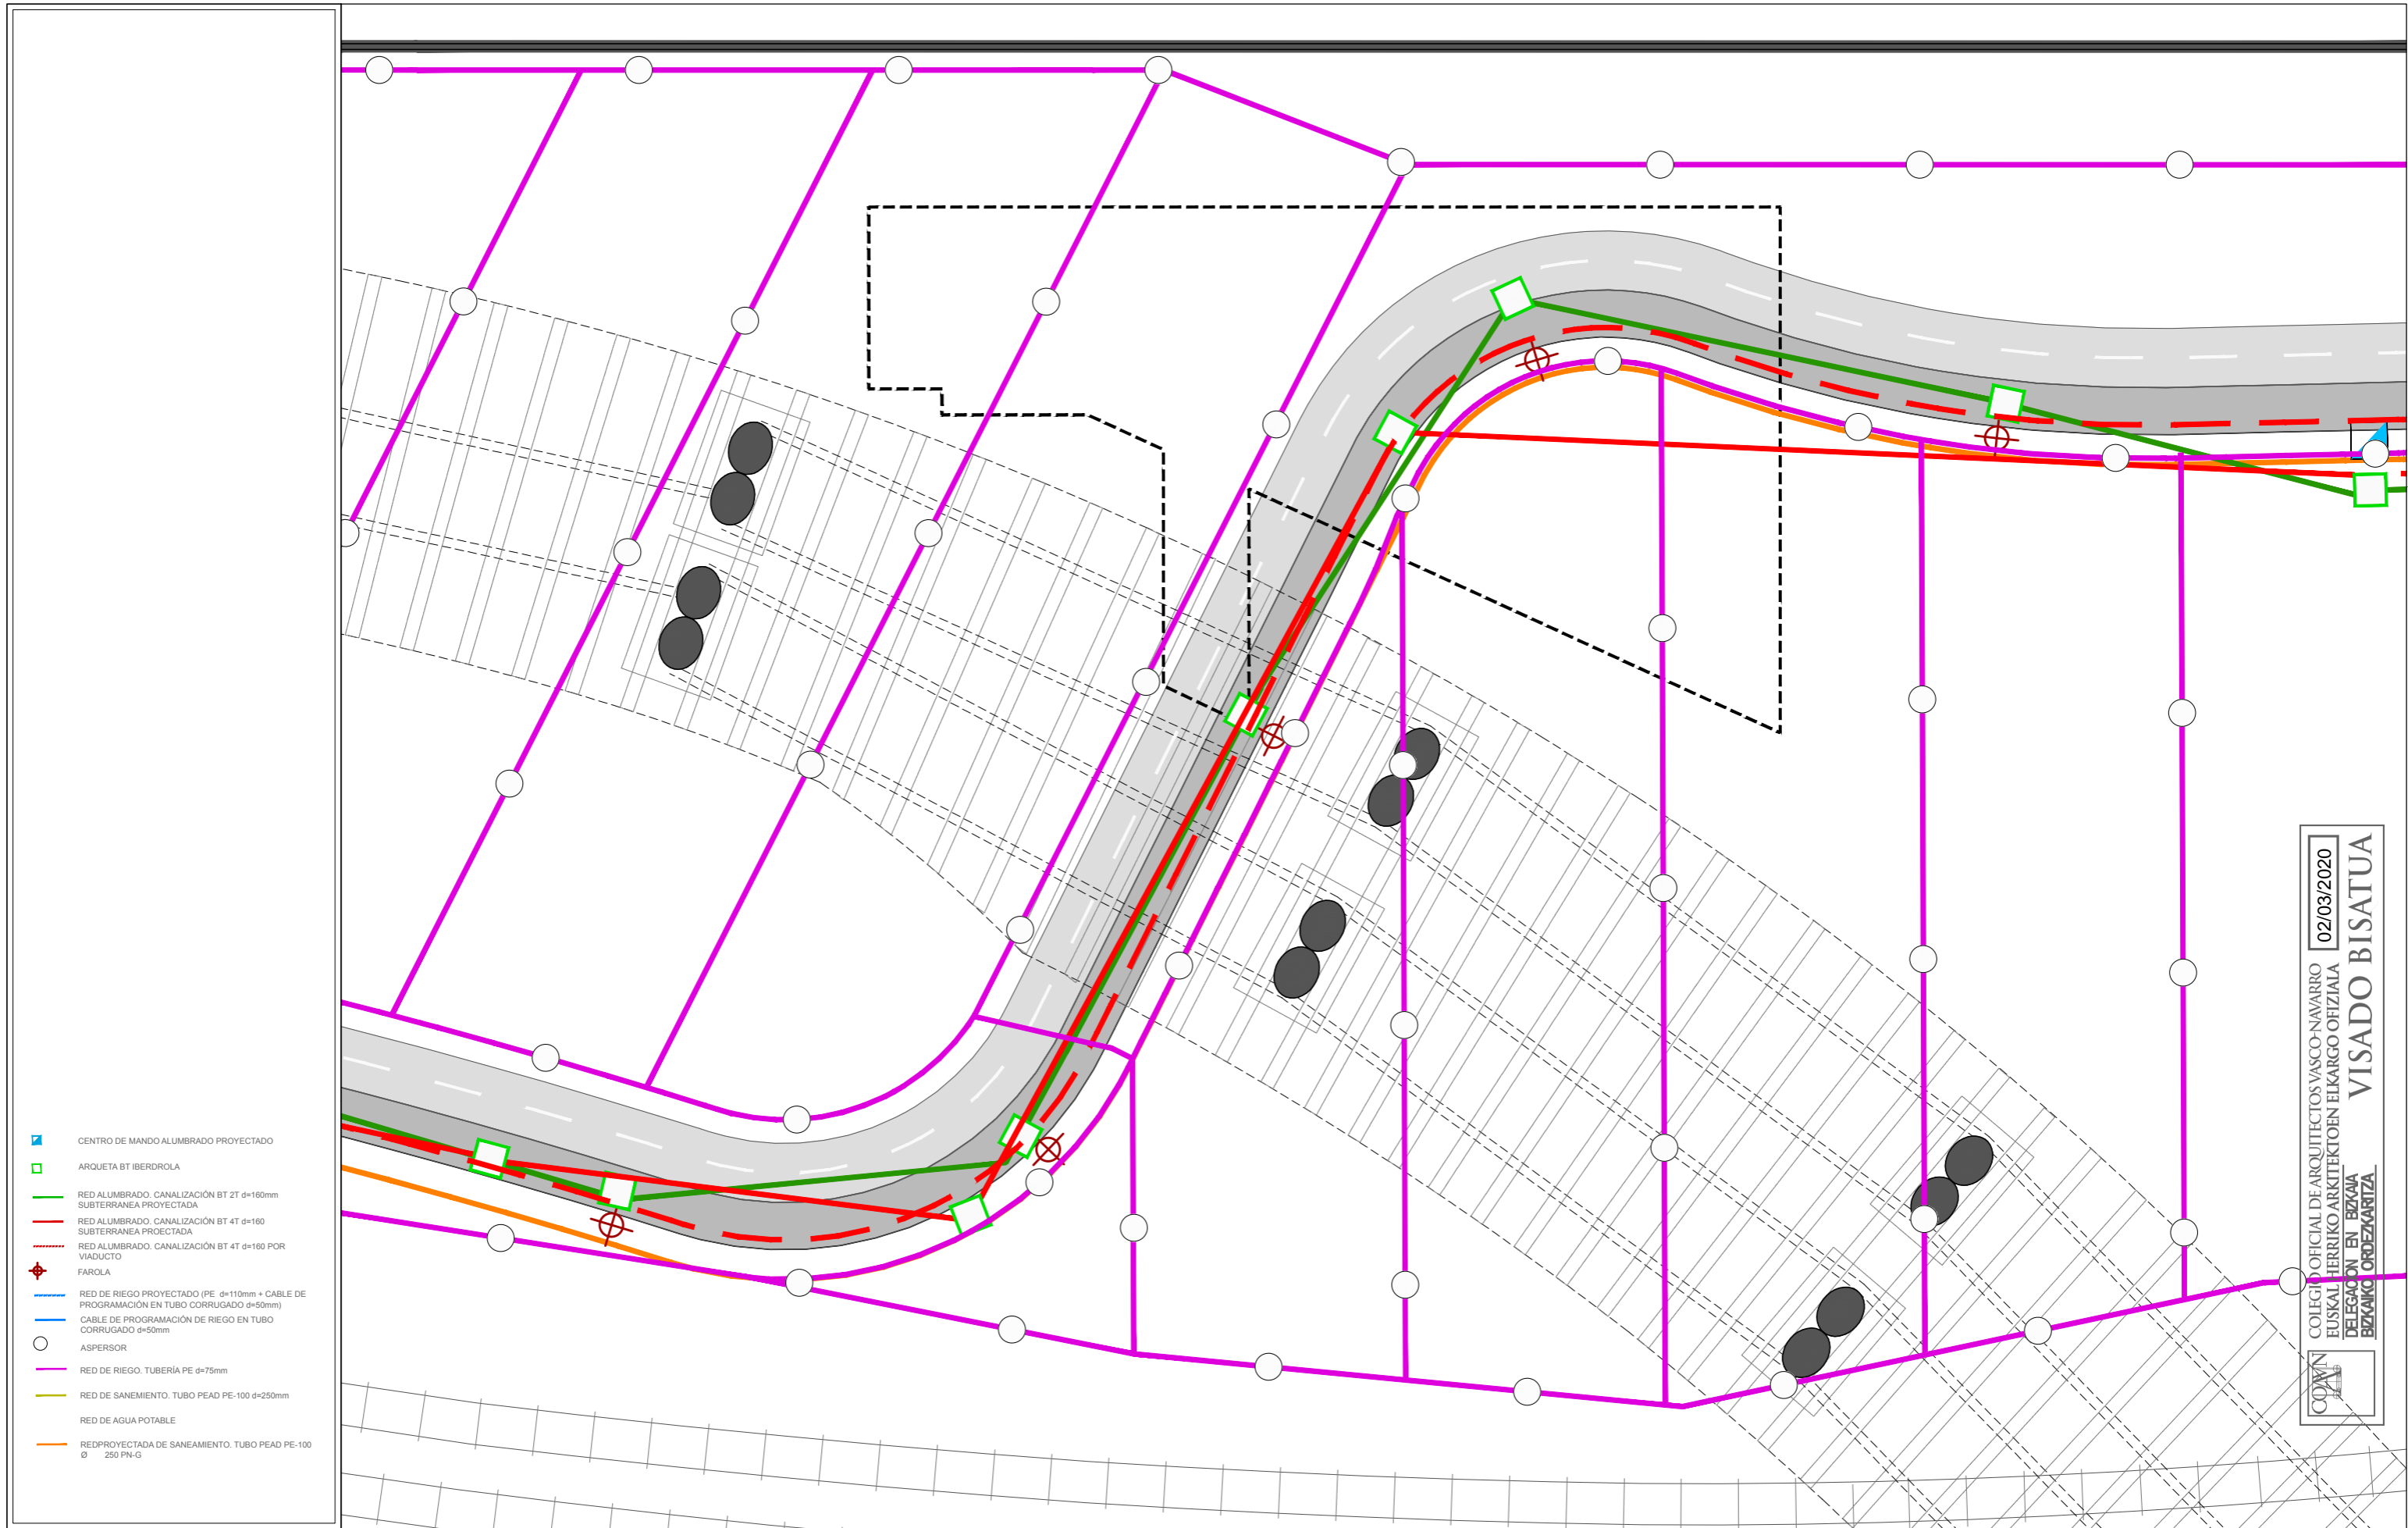

02/03/2020
 COLEGIO OFICIAL DE ARQUITECTOS VASCO-NAVARRO
 EUSKAL HERRIKO ARKITEKTEN ELKARGO OFIZIALA
 DELEGACION EN BIZKAIA
 BIZKAIAK OREZKARITZA
VISADO BISATUA

Sestaoko hiri igogailuaren gauzatzeko proiektua Proyecto de ejecución de ascensor urbano en Sestao		ESTADO ACTUAL-REDES- PROYECTO URBANIZACIÓN U.E.6.2 ACB	
PROMOTOR Sestaoko Udala _ Ayuntamiento de Sestao		Revisión.	
ARQUITECTOS Eduardo Landia Ormaetxea Eloi Landia Ormaetxea Alex Etxeberria Alerza		0 2.5 5 10M E 1:250	

FASE.
 PROYECTO EJECUCIÓN
 09 DICIEMBRE 2019
DA.03